




Etude pour la rénovation du réseau local du siège Social de l'office des céréales

Phase 3 : Etablissement du dossier d'Appel d'Offres _ DAO


« Plans »

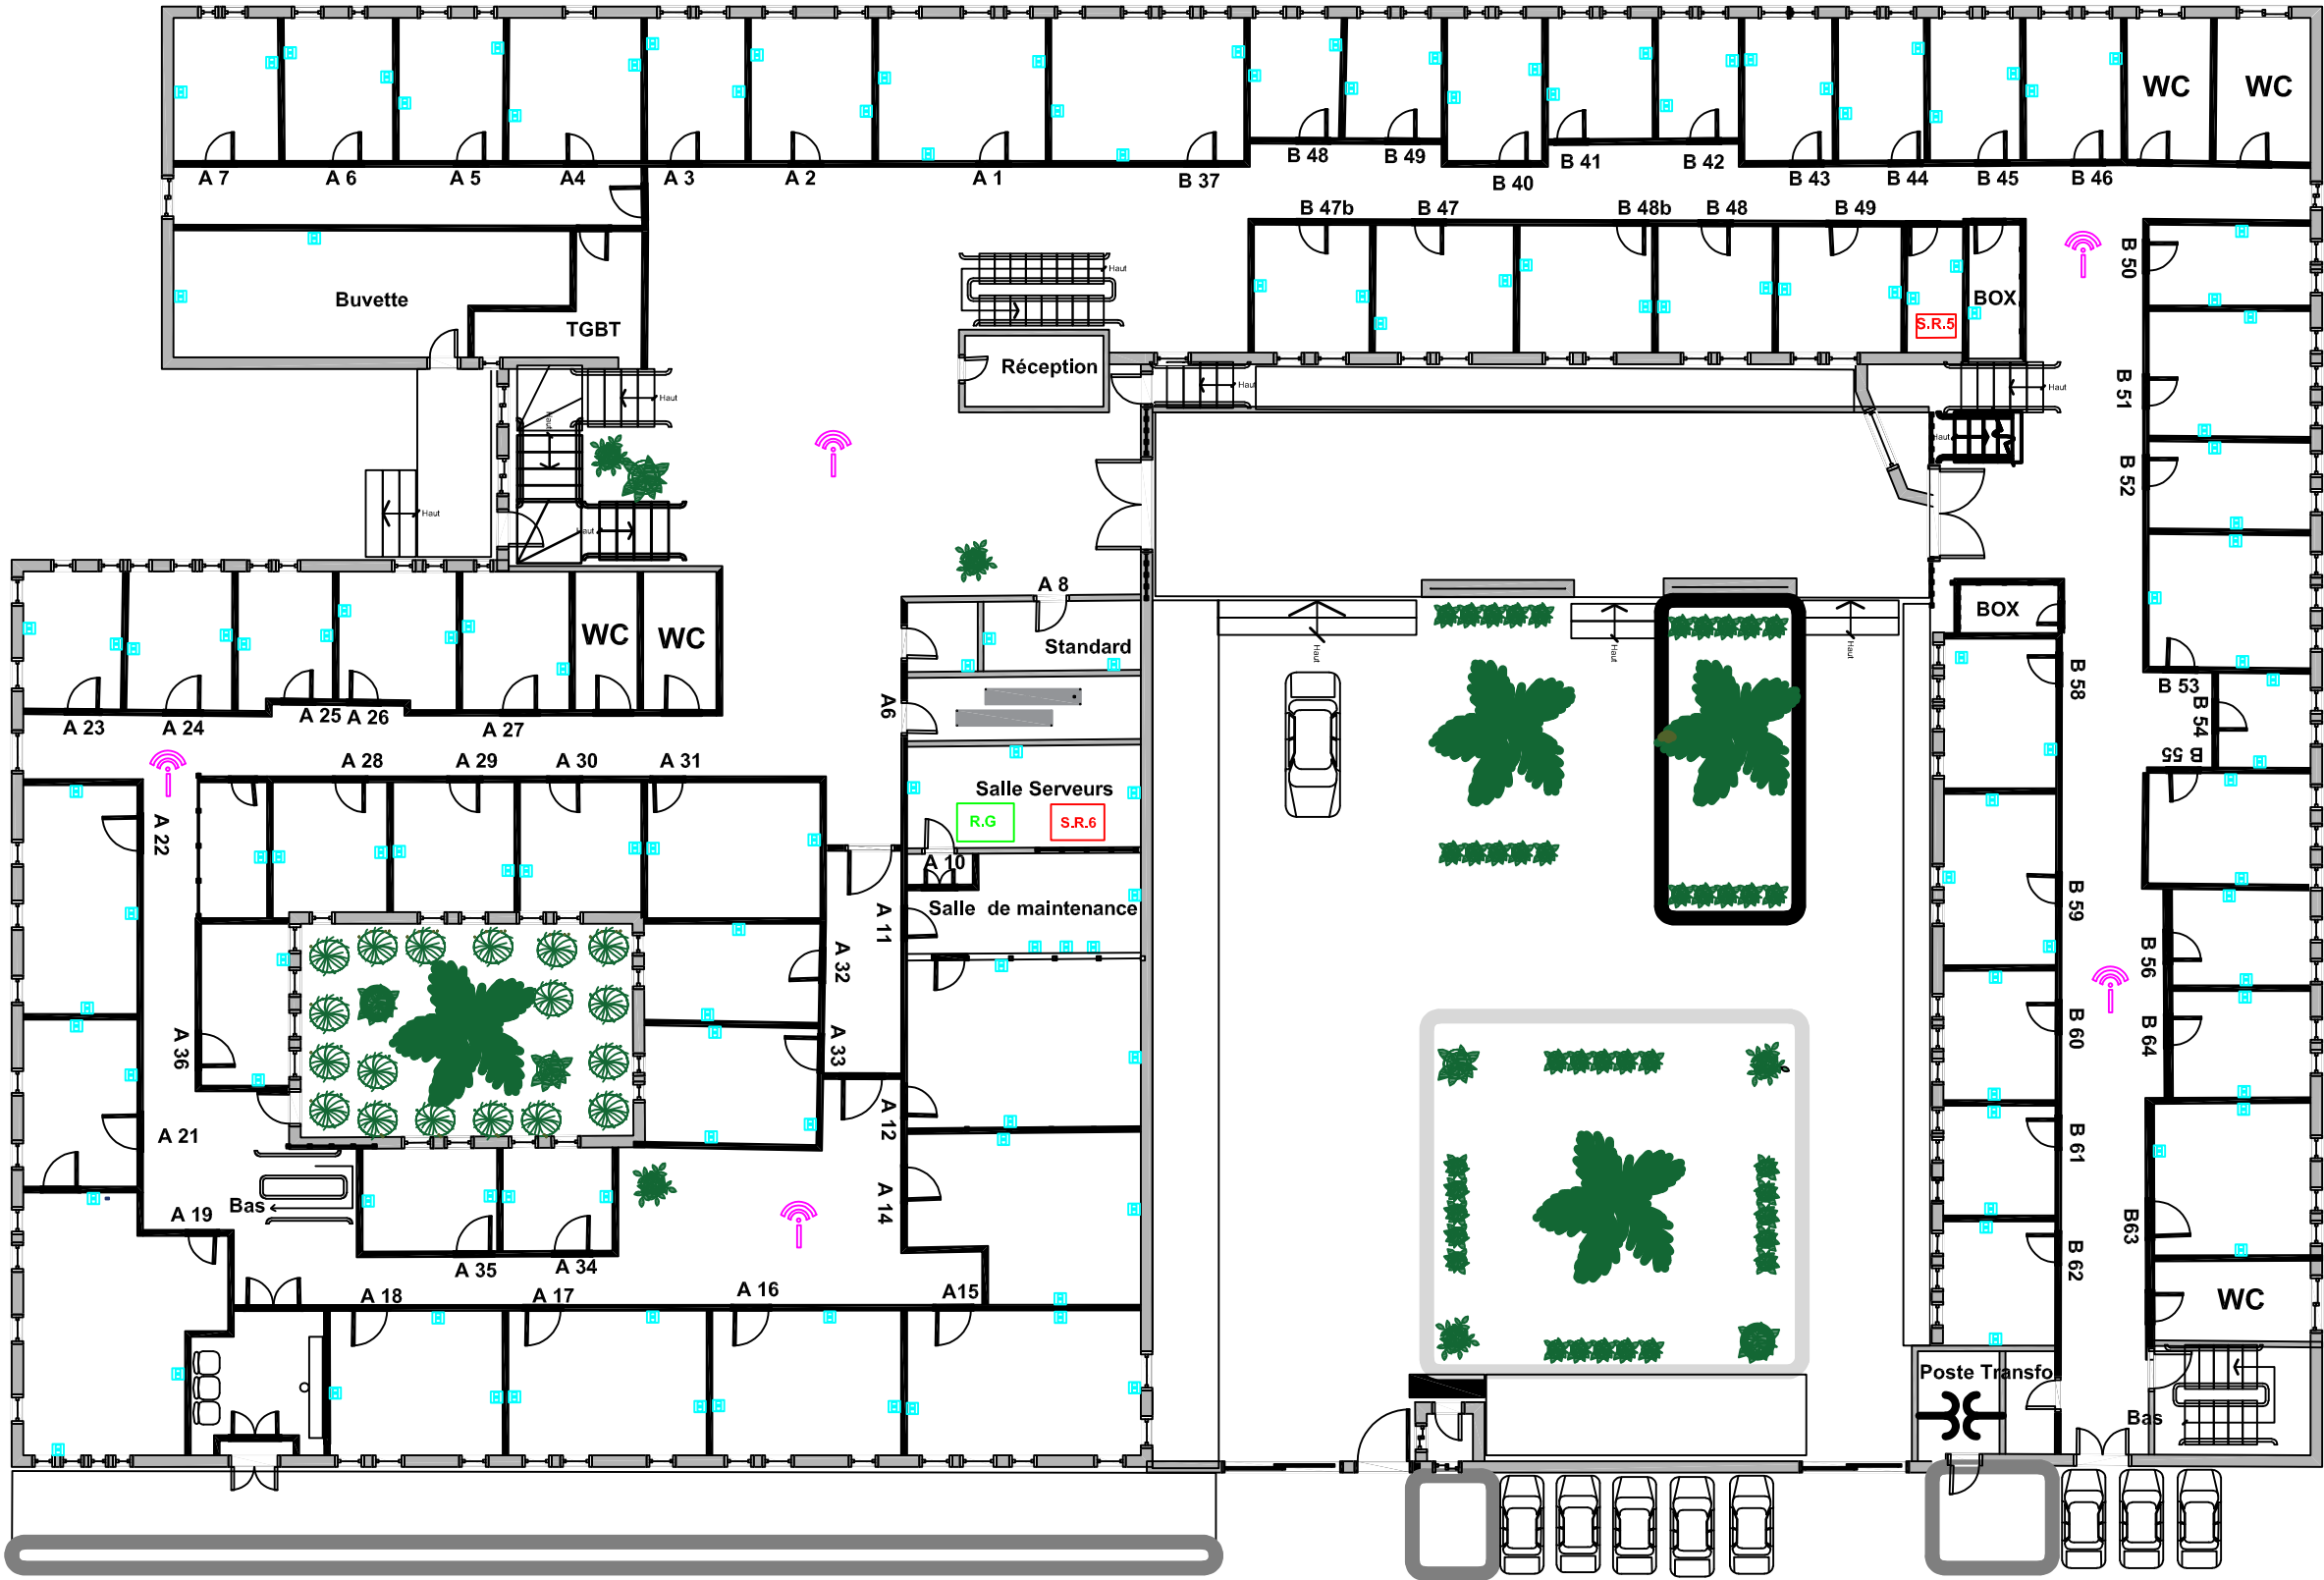

LEGENDE


SYMBOL	DESIGNATION	QTY
	Nouvelle prise RJ45	106
	Borne_WIFI	05
	Répartiteur Général	01
	Sous-répartiteur	02

MAIRIE D'OUVRAGE ديوان الجيوب		BUREAU D'ETUDE InfraTech Engineering 91, Rue de la Liberté 5ème Etage B10 1001 - Tunis Tel/Fax : 71 782 178 / 71 782 131	BUREAU DE CONTROLE																							
PROJET : Etude pour la rénovation du réseau local de siège social de l'office des céréales																										
Phase: Dossier Avant Projet																										
<table><tr><td></td><td></td><td></td><td></td><td></td><td></td></tr><tr><td></td><td></td><td></td><td></td><td></td><td></td></tr><tr><td></td><td></td><td></td><td></td><td></td><td></td></tr><tr><td></td><td></td><td></td><td></td><td></td><td></td></tr></table>																										
Indice	Date	Modification	Dessiné par	Vérifier par	Approuvé par																					
Titre Doc: Nouveau système de câblage VDI_ RDC																										
Echelle:	Format: A3	Fichier Informatique:																								
Identifiant du Projet																										
Emetteur	PAN	Phase	Niveau	LOT	Type																					
BE	00.01	DAO			xxx																					
Date					Indice																					
2025					A																					

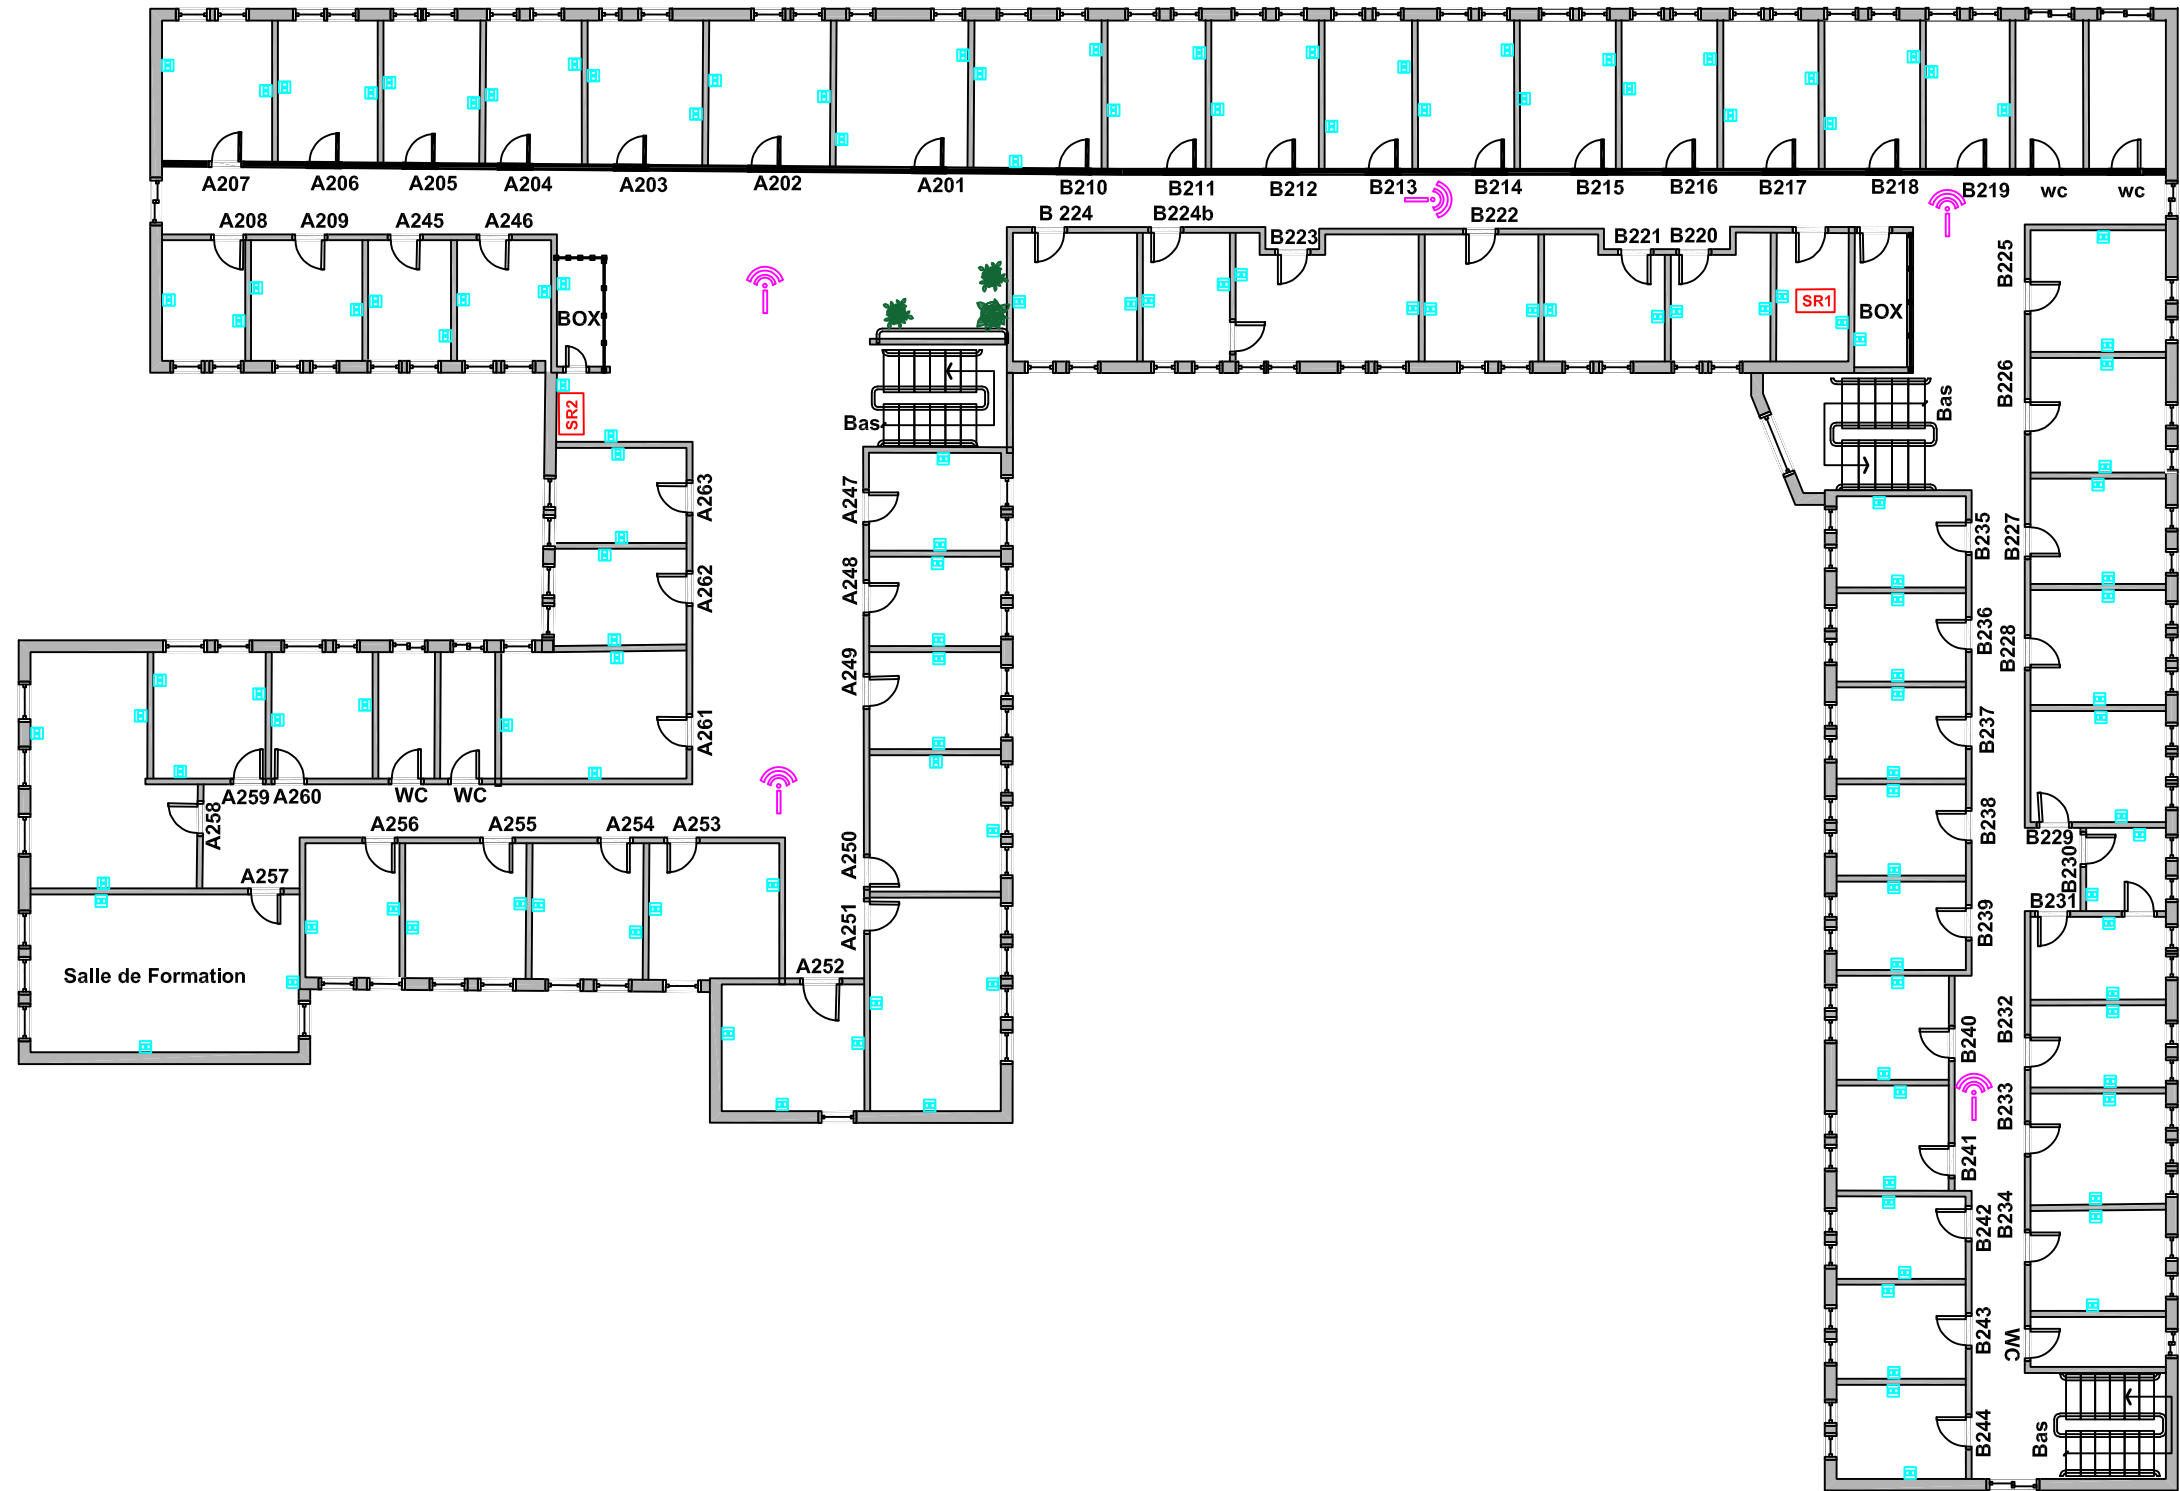


LEGENDE		
SYMBOL	DESIGNATION	QTY
	Nouvelle prise RJ45	118
	Borne_ WIFI	05
	Répartiteur Général	00
	Sous-répartiteur	02

MAIRIE DOUVRAIE ديوان الجبوب		BUREAU D'ETUDE InfraTech Engineering 91, Rue de la Liberté 5 ème Etage B10 1001 - Tunis Tel/Fax : 71 782 178 / 71 782 131	BUREAU DE CONTROLE
PROJET : Etude pour la rénovation du réseau local de siège social de l'office des céréales			
Phase: Dossier Avant Projet			
Indice	Date	Modification	
Titre Doc: Nouveau système de câblage VDI_2émé étage			
Echelle:	Format: A ₃	Fichier Informatique:	
Identifiant du Projet			
Emetteur	PAN	Phase	
BE	00.03	DAO	
	Niveau	LOT	
	Type	Date	
	xxx	2025	
	Indice	A	

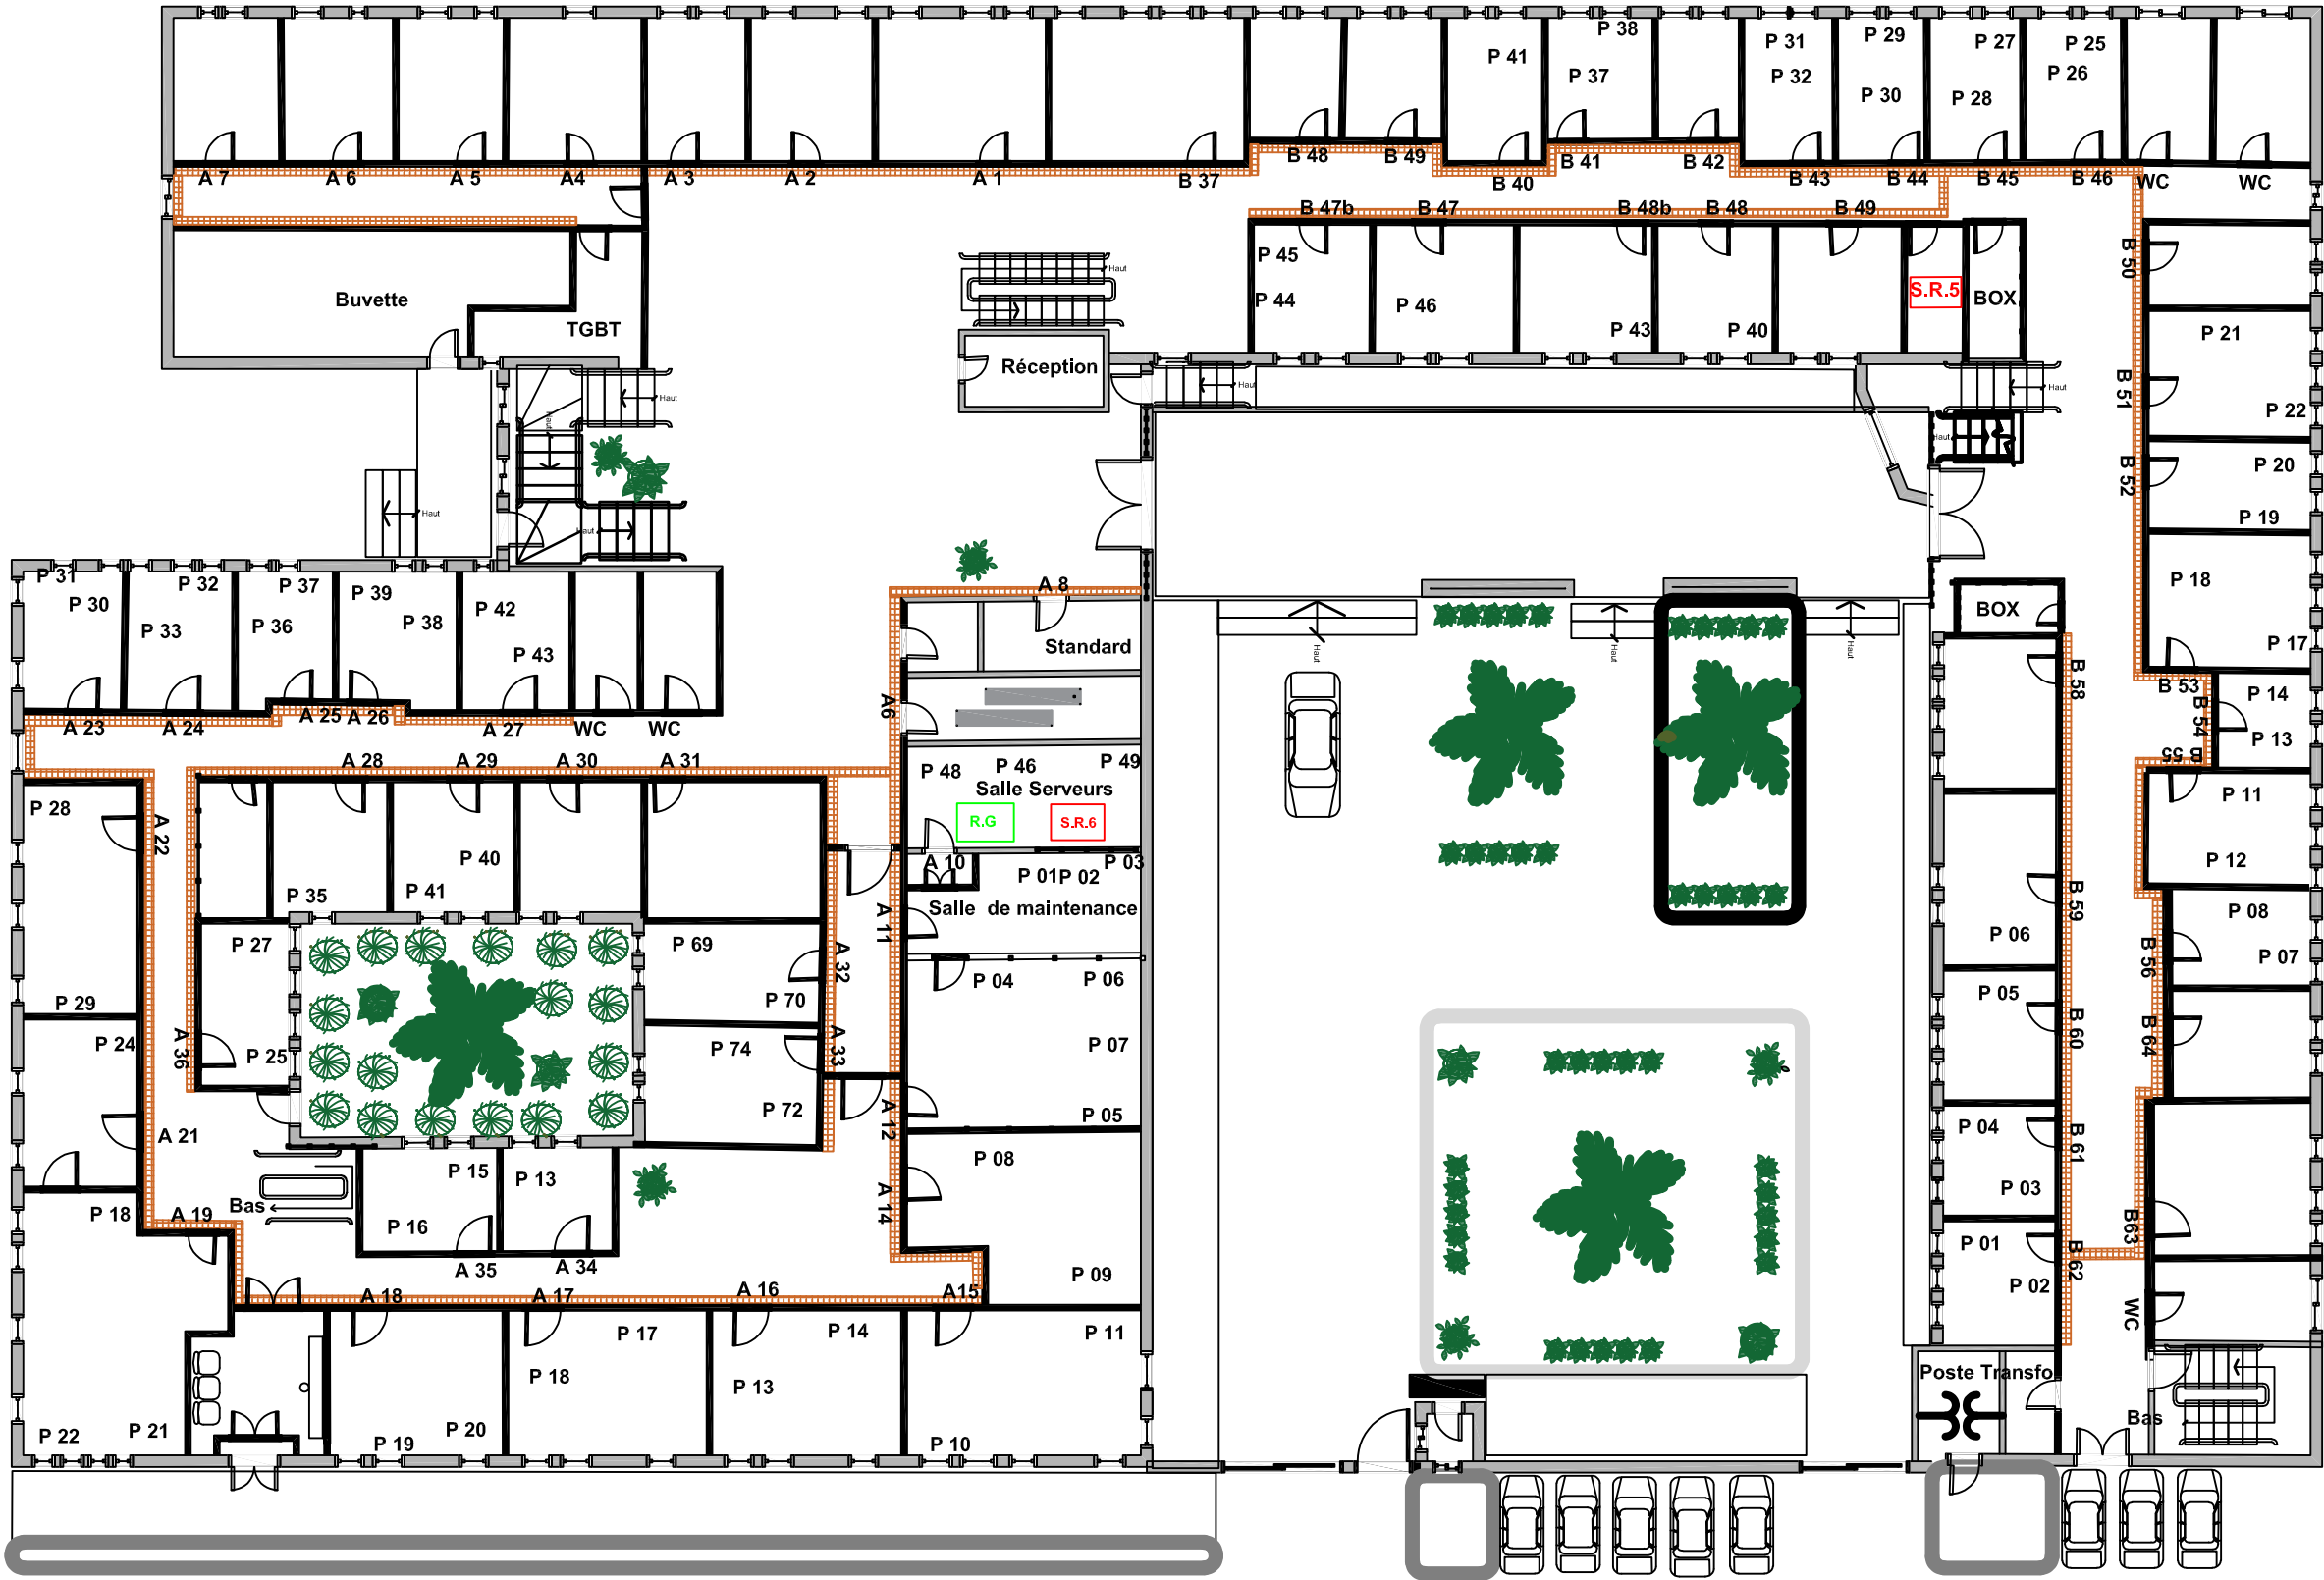

LEGENDE	
SYMBOL	DESIGNATION
	Chemin des cables

MAIRIE D'OUVRAGE  ديوان الجيوب		BUREAU D'ETUDE InfraTech Engineering 91, Rue de la Liberté 5 ème Etage B10 1001 - Tunis Tel/Fax : 71 782 178 / 71 782 131	BUREAU DE CONTROLE	
PROJET :				
Etude pour la rénovation du réseau local de siège social de l'office des céréales				
Phase: Dossier Avant Projet				
Indice	Date	Modification	Dessiné par	Vérifier par
				Approuvé par
Titre Doc:				
Plan de mise en place d'un nouveau chemin de câble._ RDC				
Echelle:		Format: A ₃	Fichier informatique:	
Identifiant du Projet				
Emetteur	PAN	Phase	Niveau	LOT
BE	00.01	DAO		
				Type
				xxx
				Date
				2025
				Indice
				A

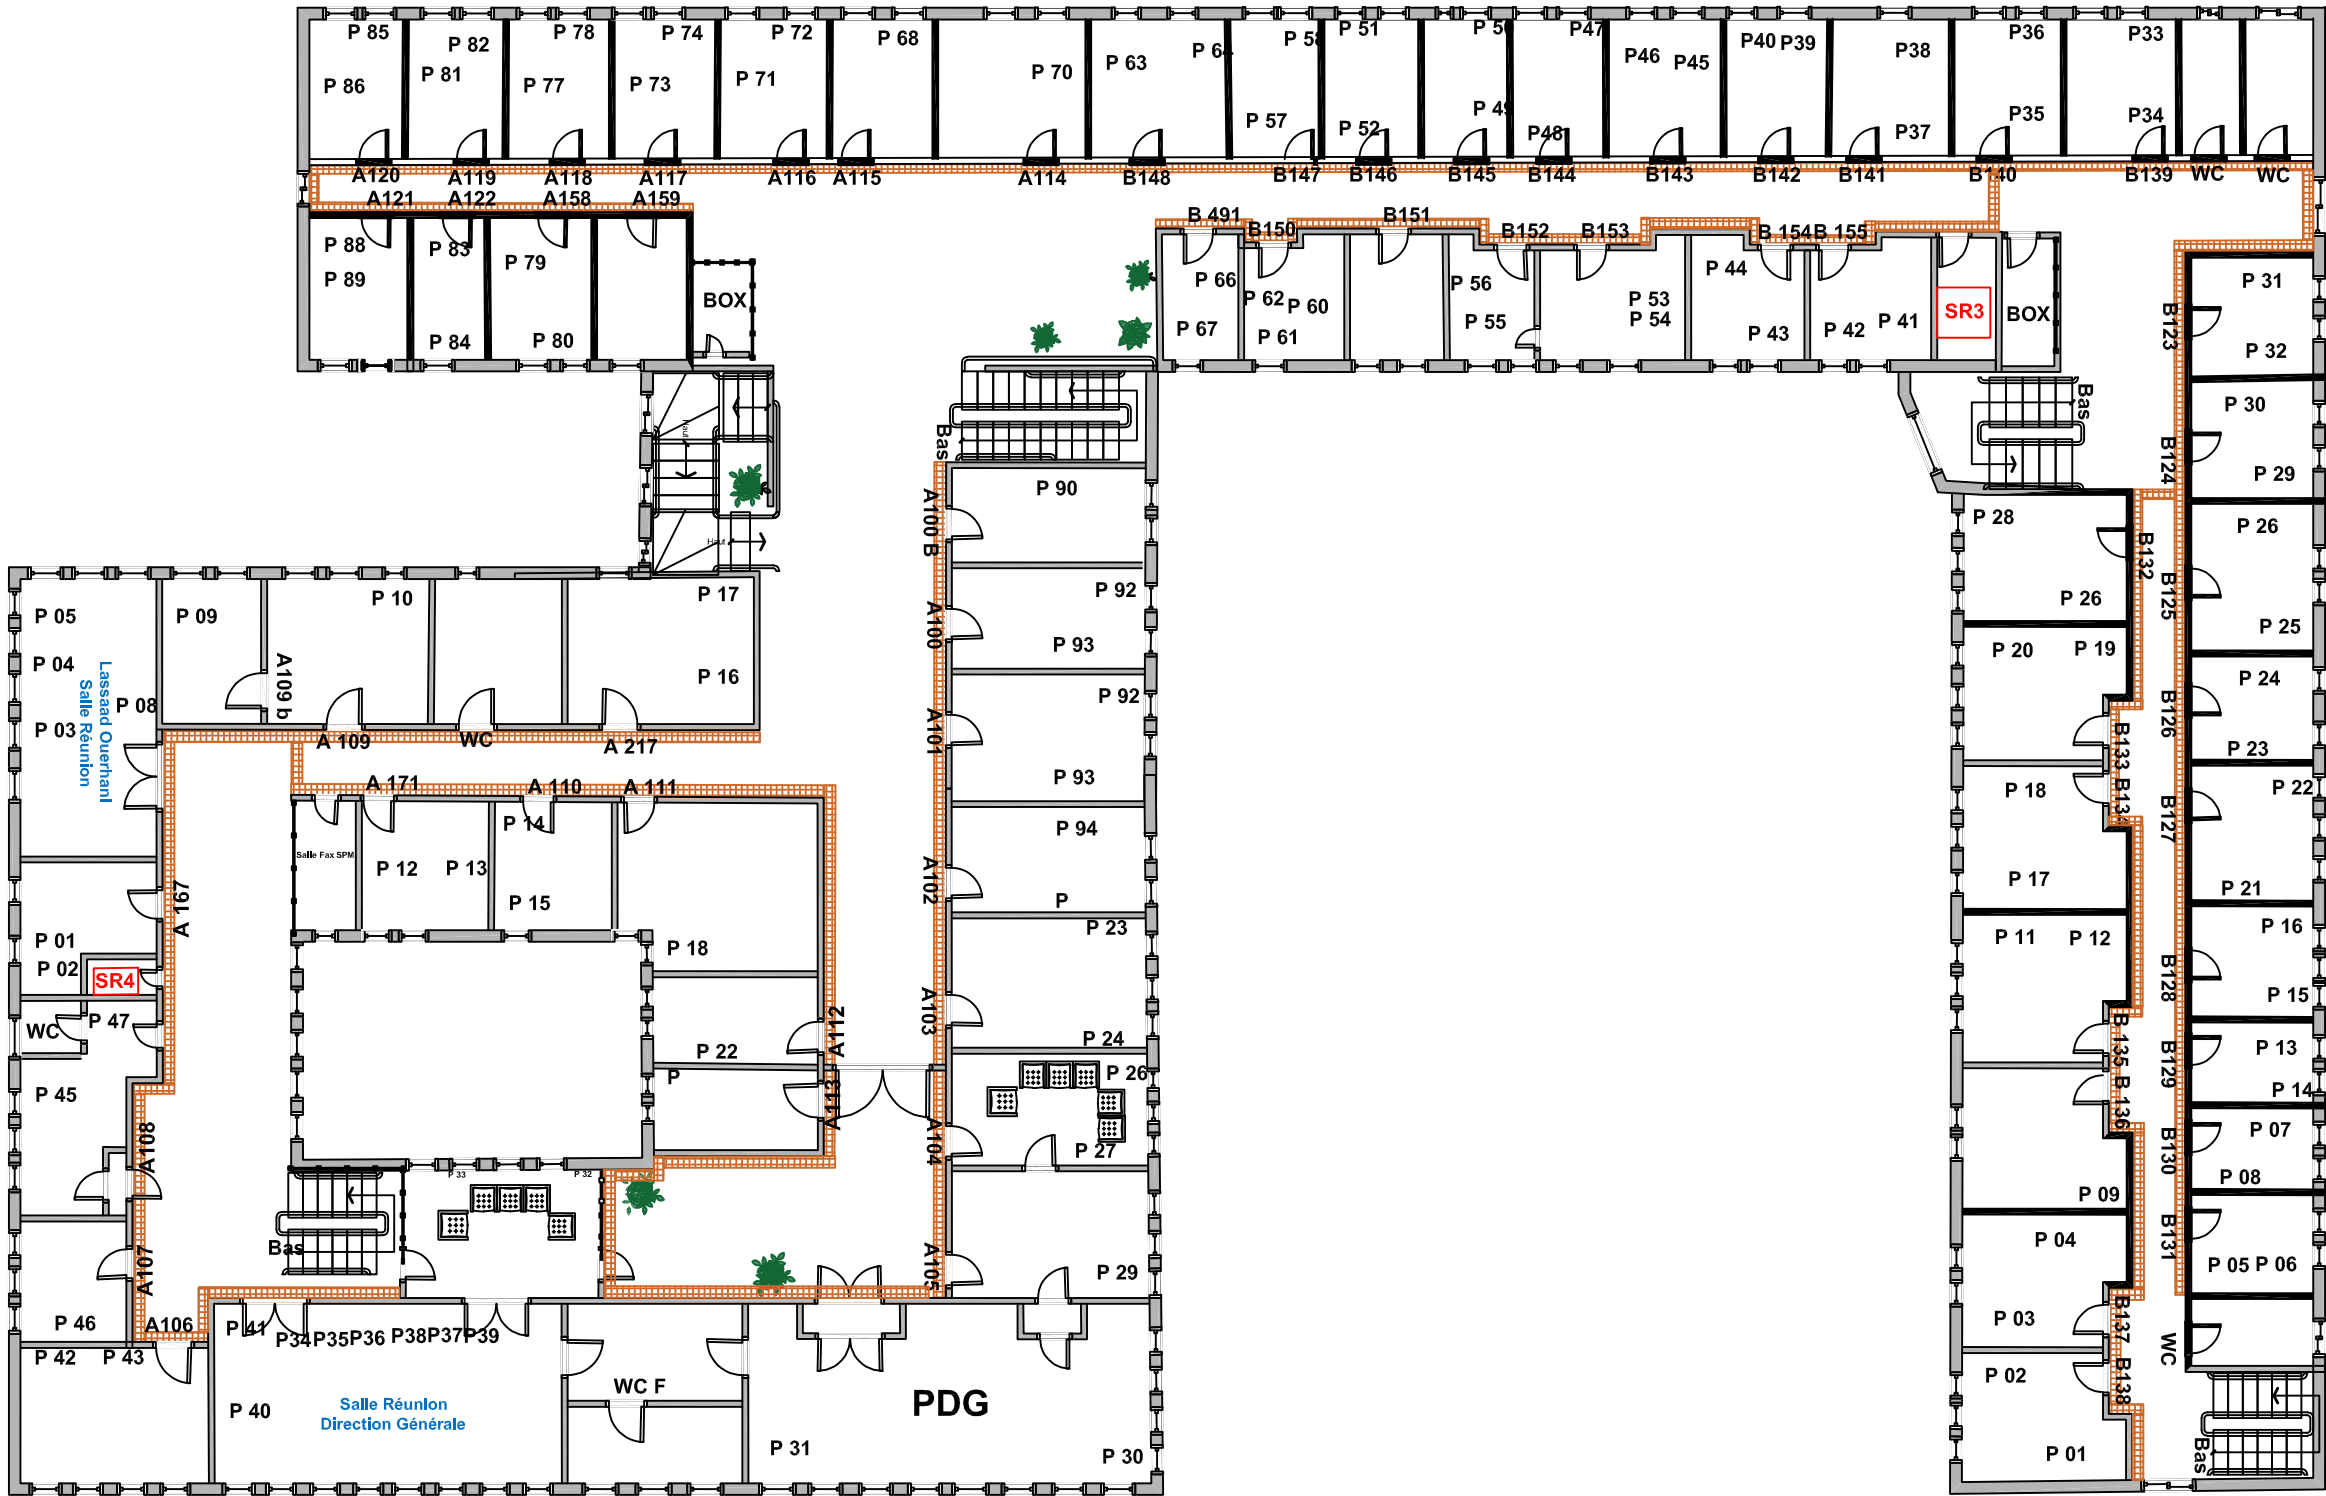

LEGENDE	
SYMBOL	DESIGNATION
	Chemin des cables


 MAIRIE D'OUVRAGE ديوان الجيوب	 BUREAU D'ETUDE InfraTech Engineering 91, Rue de la Liberté 5 ème Etage B10 1001 - Tunis Tel/Fax : 71 782 178 / 71 782 131	BUREAU DE CONTROLE					
PROJET :							
Etude pour la rénovation du réseau local de siège social de l'office des céréales							
Phase: Dossier Avant Projet							
Indice	Date	Modification	Dessiné par	Vérifier par	Approuvé par		
Titre Doc:							
Plan de mise en place d'un nouveau chemin de câble._ 1 ^{er} étage							
Echelle:		Format: A ₃	Fichier informatique::				
Identifiant du Projet							
Emetteur	PAN	Phase	Niveau	LOT	Type	Date	Indice
BE	00.02	DAO			xxx	2025	A



LEGENDE

SYMBOL	DESIGNATION
	Chemin des câbles

MAIRIE D'OUVRAGE	BUREAU D'ETUDE InfraTech Engineering 91, Rue de la Liberté 5ème Etage B10 1001 - Tunis Tel/Fax : 71 782 178 / 71 782 131	BUREAU DE CONTROLE
PROJET : Etude pour la rénovation du réseau local de siège social de l'office des céréales		
Phase: Dossier Avant Projet		
Indice	Date	Modification
Titre Doc: Plan de mise en place d'un nouveau chemin de câble._ 2ème étage		
Echelle:	Format: A ₃	Fichier informatique:
Identifiant du Projet		
Emetteur	PAN	Phase
BE	00.03	DAO
	Niveau	LOT
	Type	Date
	xxx	2025
	Indice	A

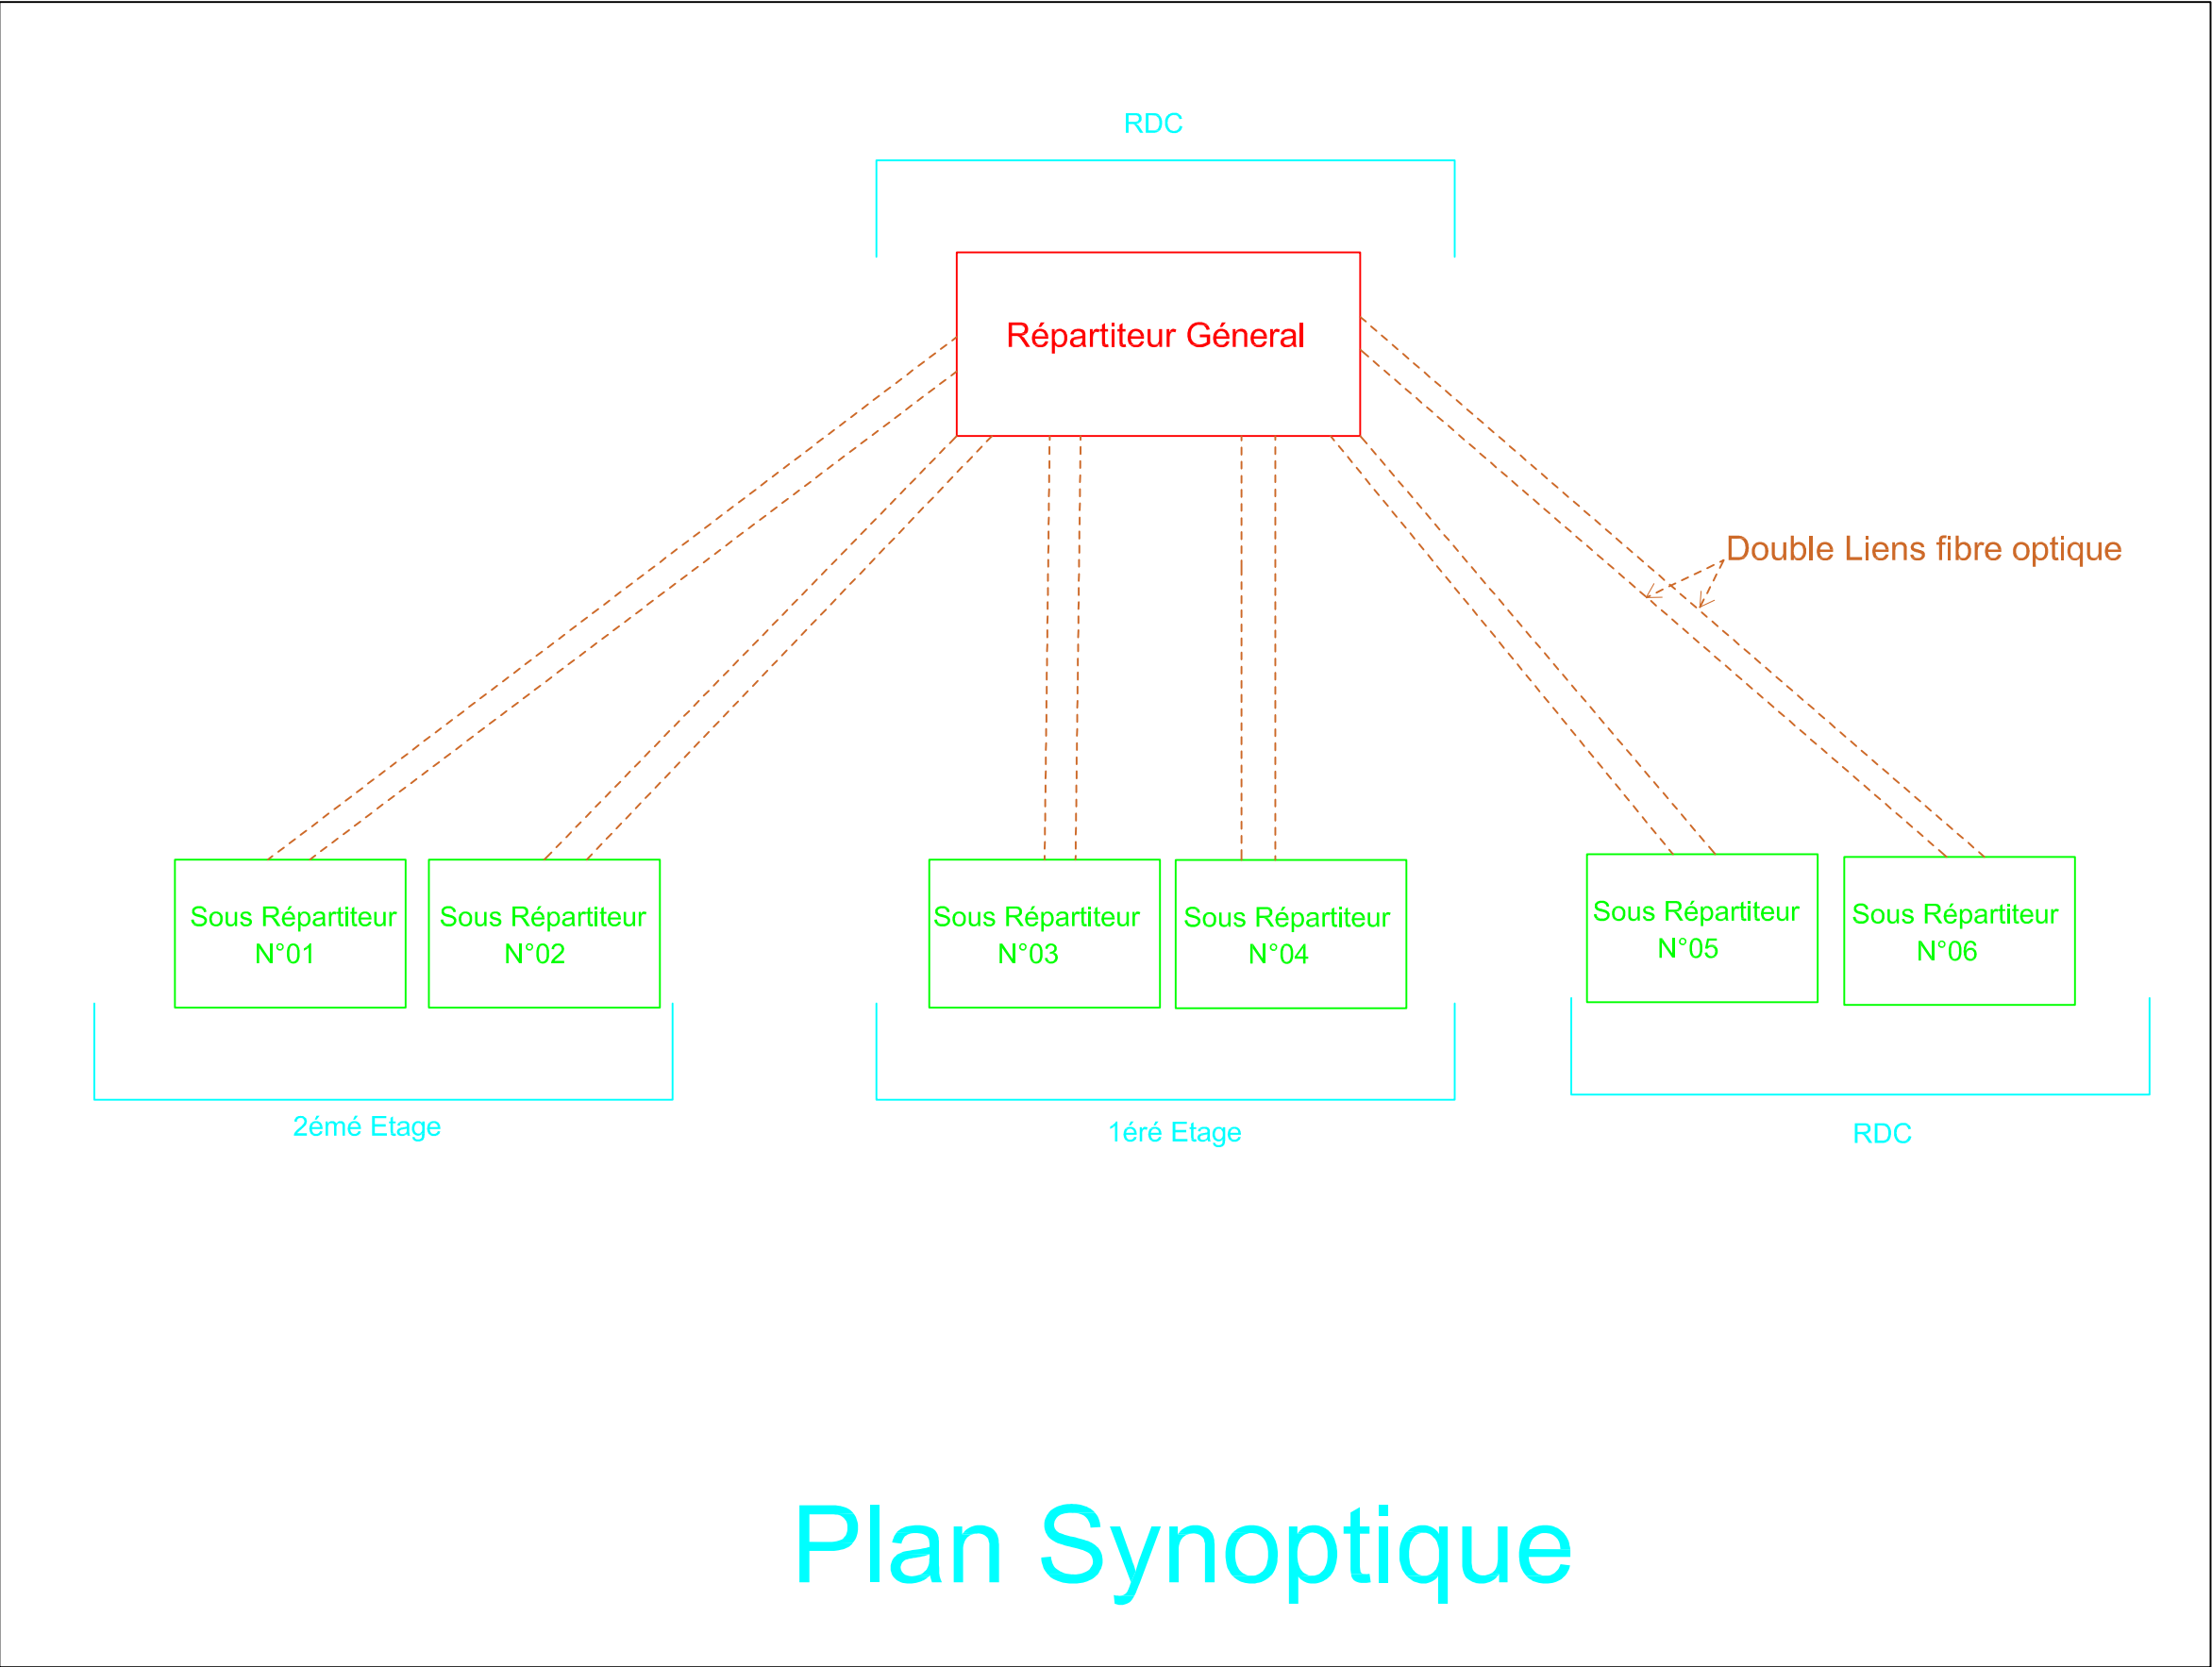

Plan Synoptique

<u>MAIRIE D'OUVRAGE</u>		<u>BUREAU D'ETUDE</u>		<u>BUREAU DE CONTRÔLE</u>					
		InfraTech Engineering							
		91, Rue de la Liberté 5 ème Etage B10 1001 - Tunis Tel/Fax : 71 782 178 / 71 782 131							
PROJET :									
Etude pour la rénovation du réseau local de siège social de l'office des céréales									
Phase: Dossier Avant Projet									
Indice	Date	Modification	Dessiné par	Vérifier par	Approuvé par				
Titre Doc:									
Plan Synoptique									
Echelle:		Format: A ₃	Fichier informatique::						
Identifiant du Projet									
Emetteur	PAN	Phase	Niveau	LOT	Type				
BE	00.04	DAO			xxx				
Date				Indice					
2025				A					