



IMPLANTATION REFECTIONS

PLAN DES DETAILS


DETAIL CONSOLIDATION

ETAT EXISTANTE


ETAT PROJETEE

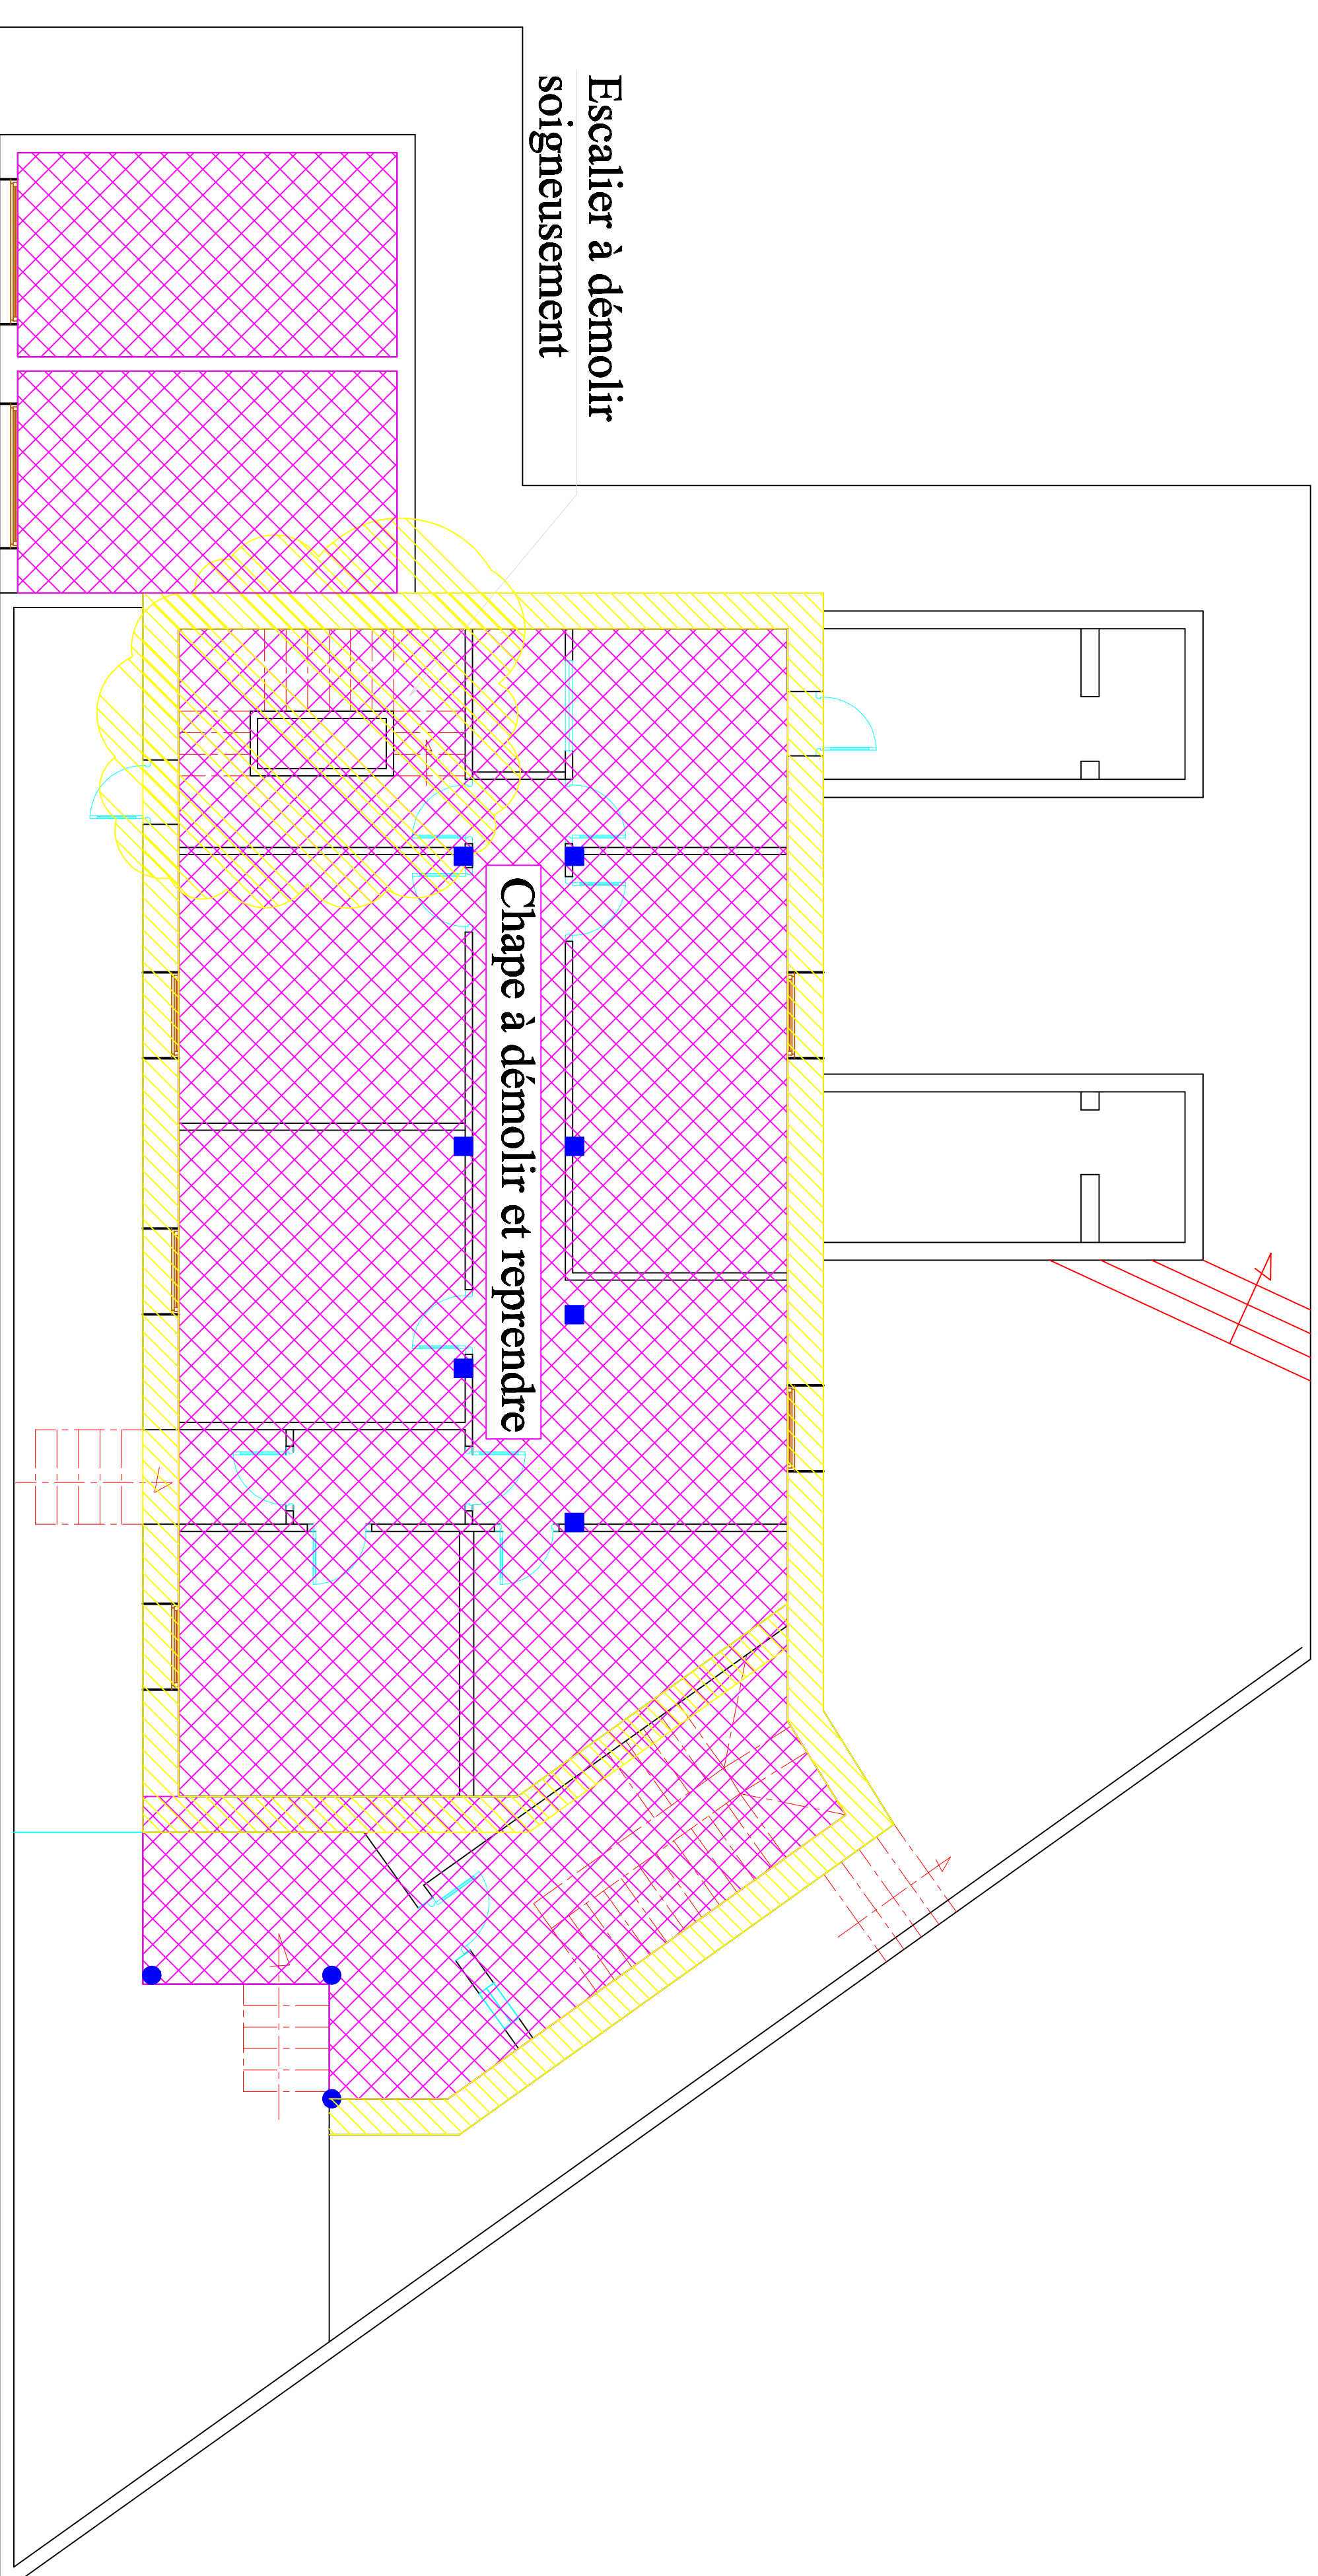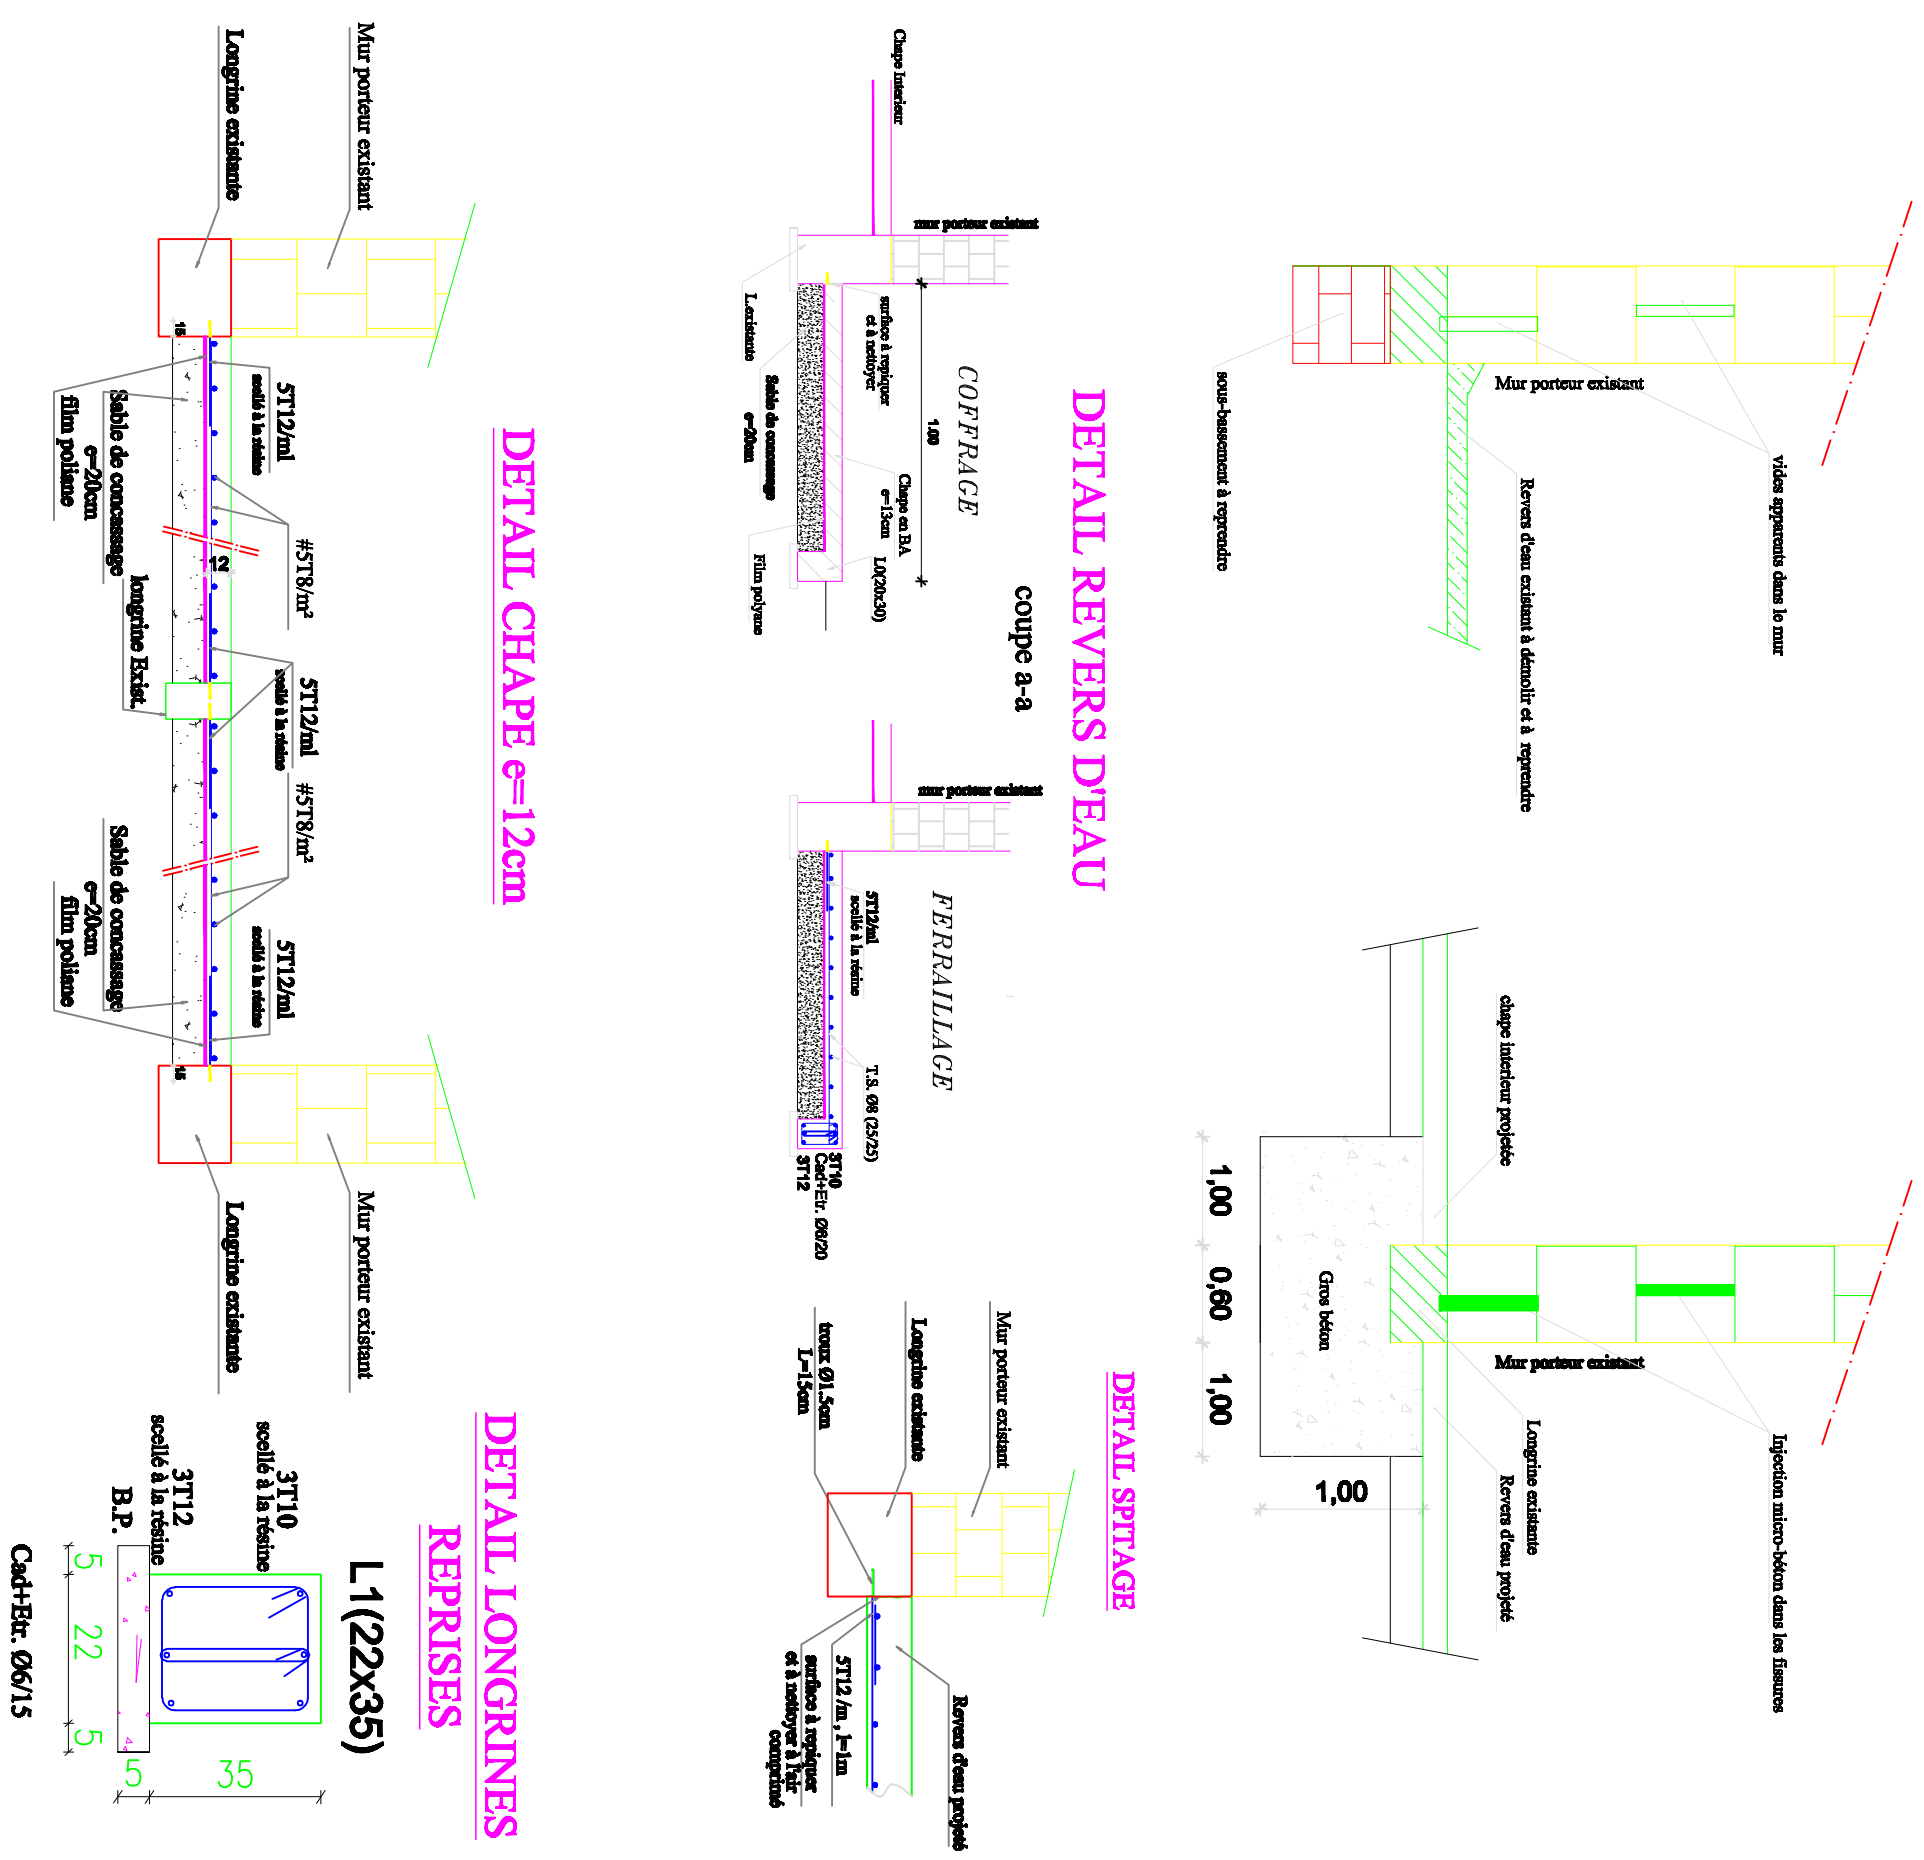


IMPLANTATION REFECTIONS

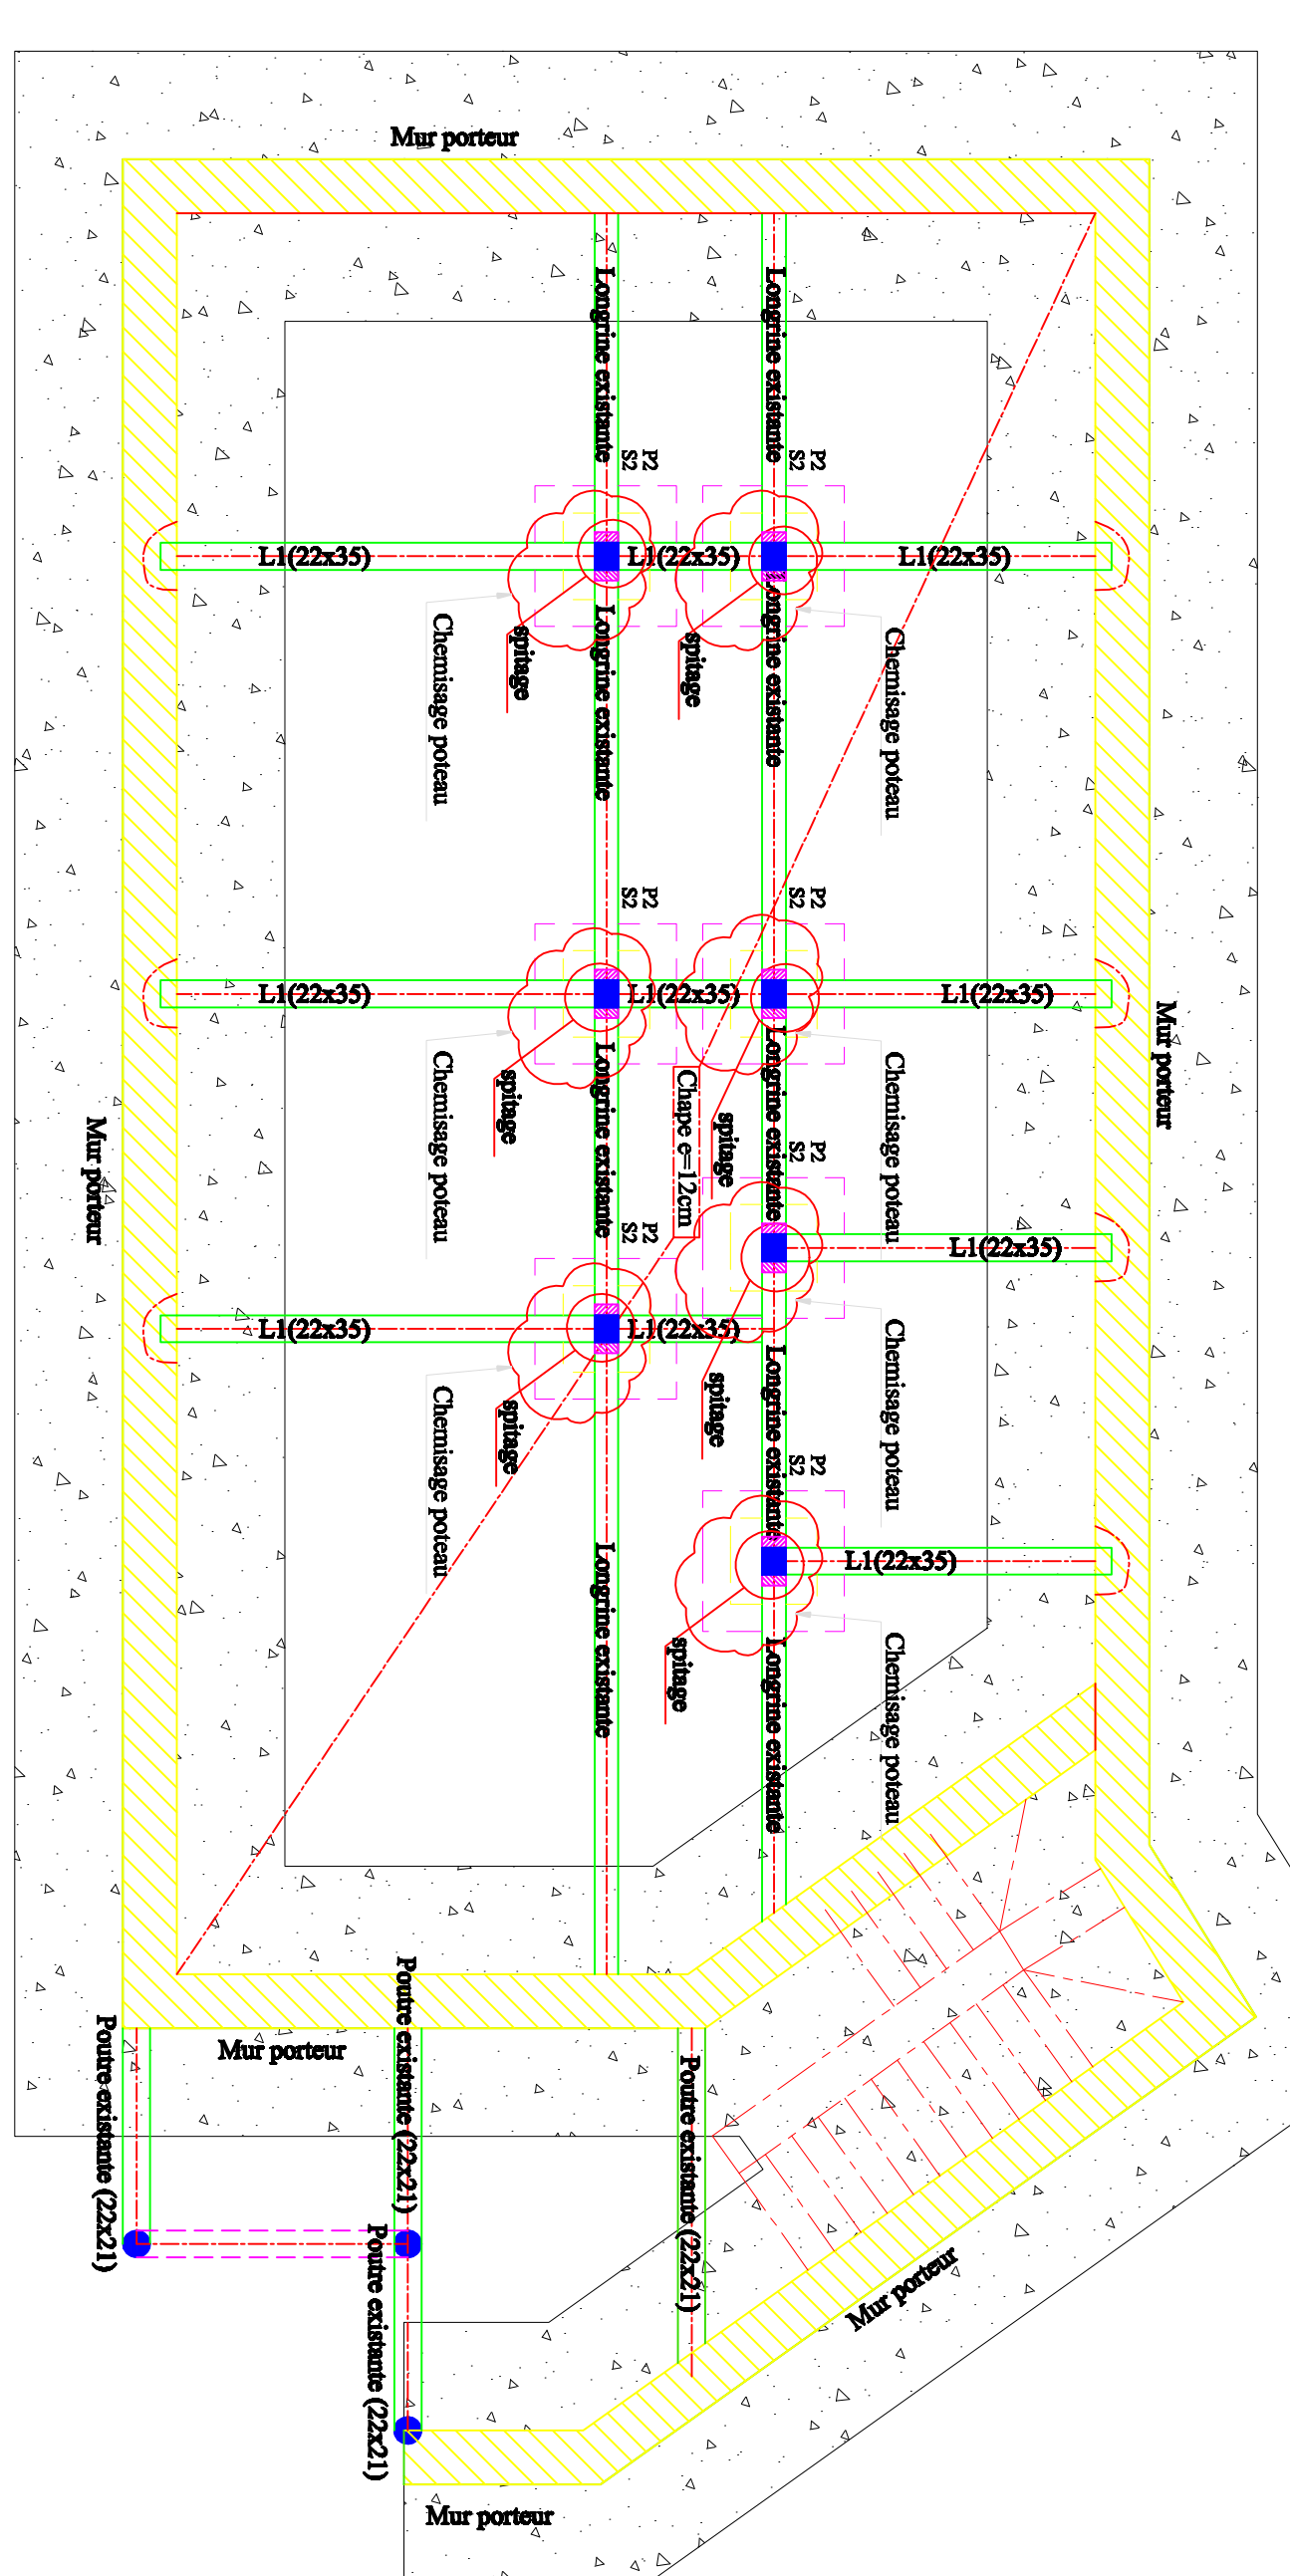

PLAN RDC

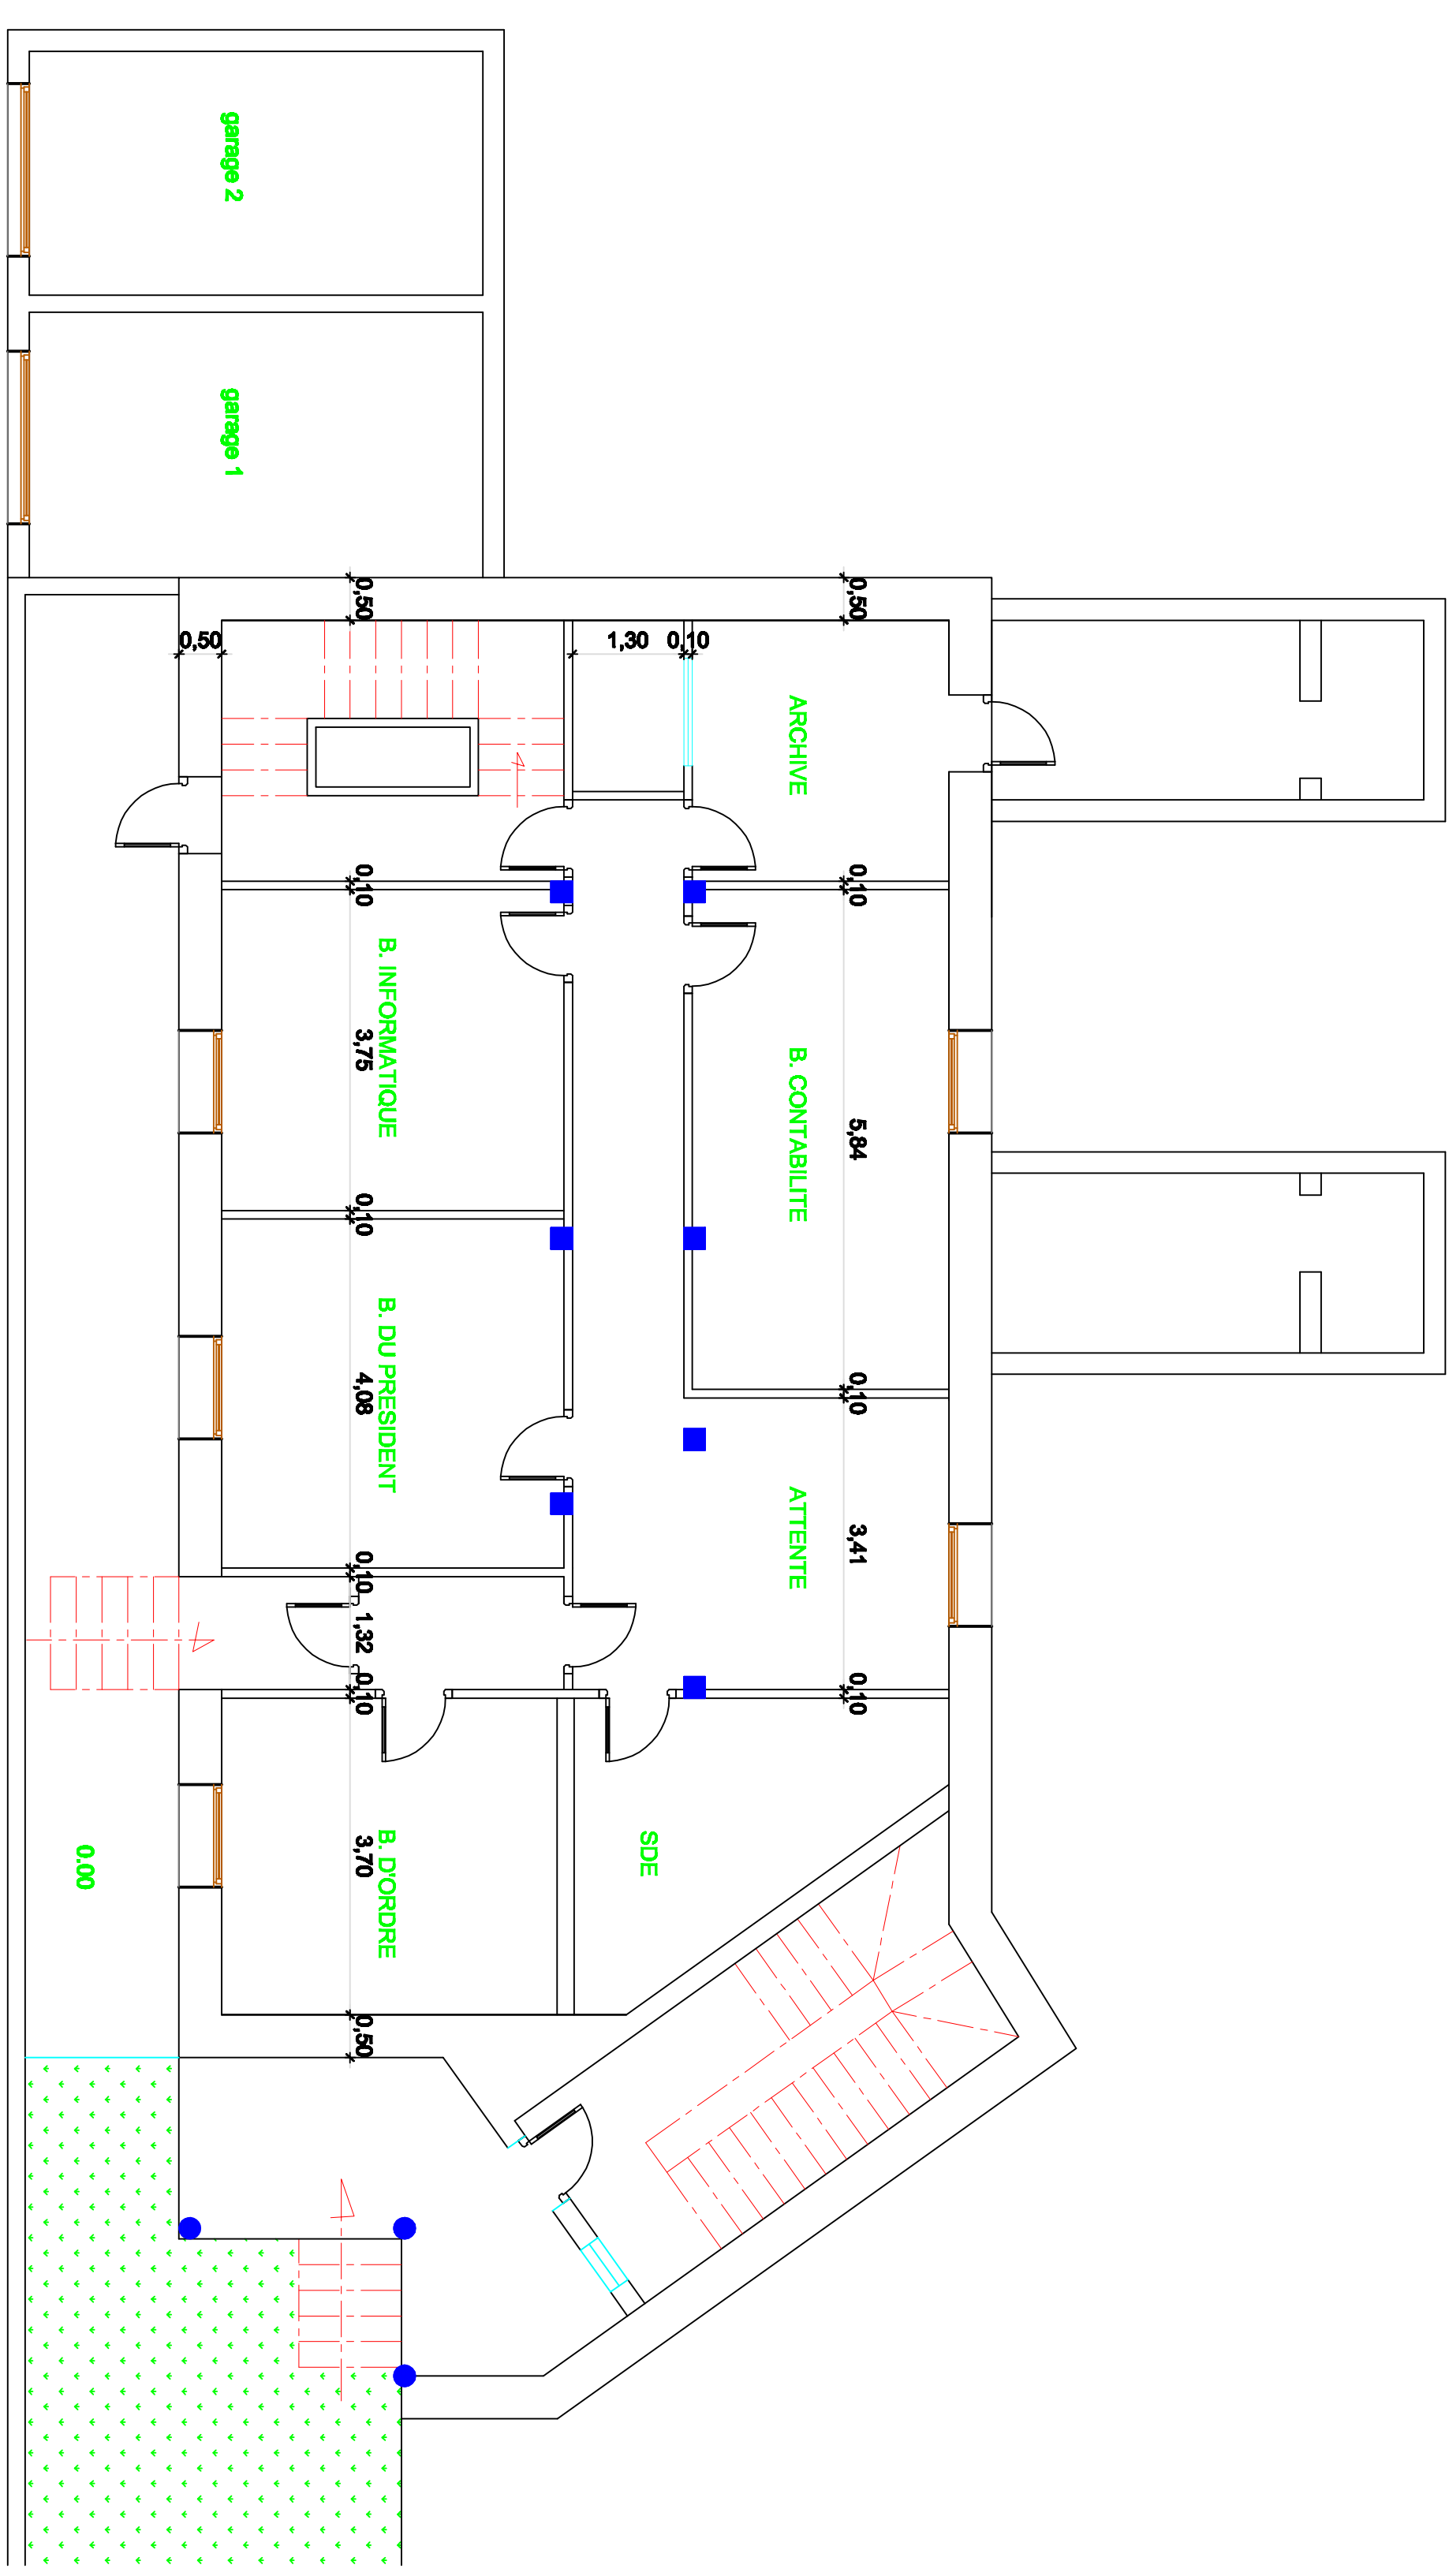

PLAN ETAGE

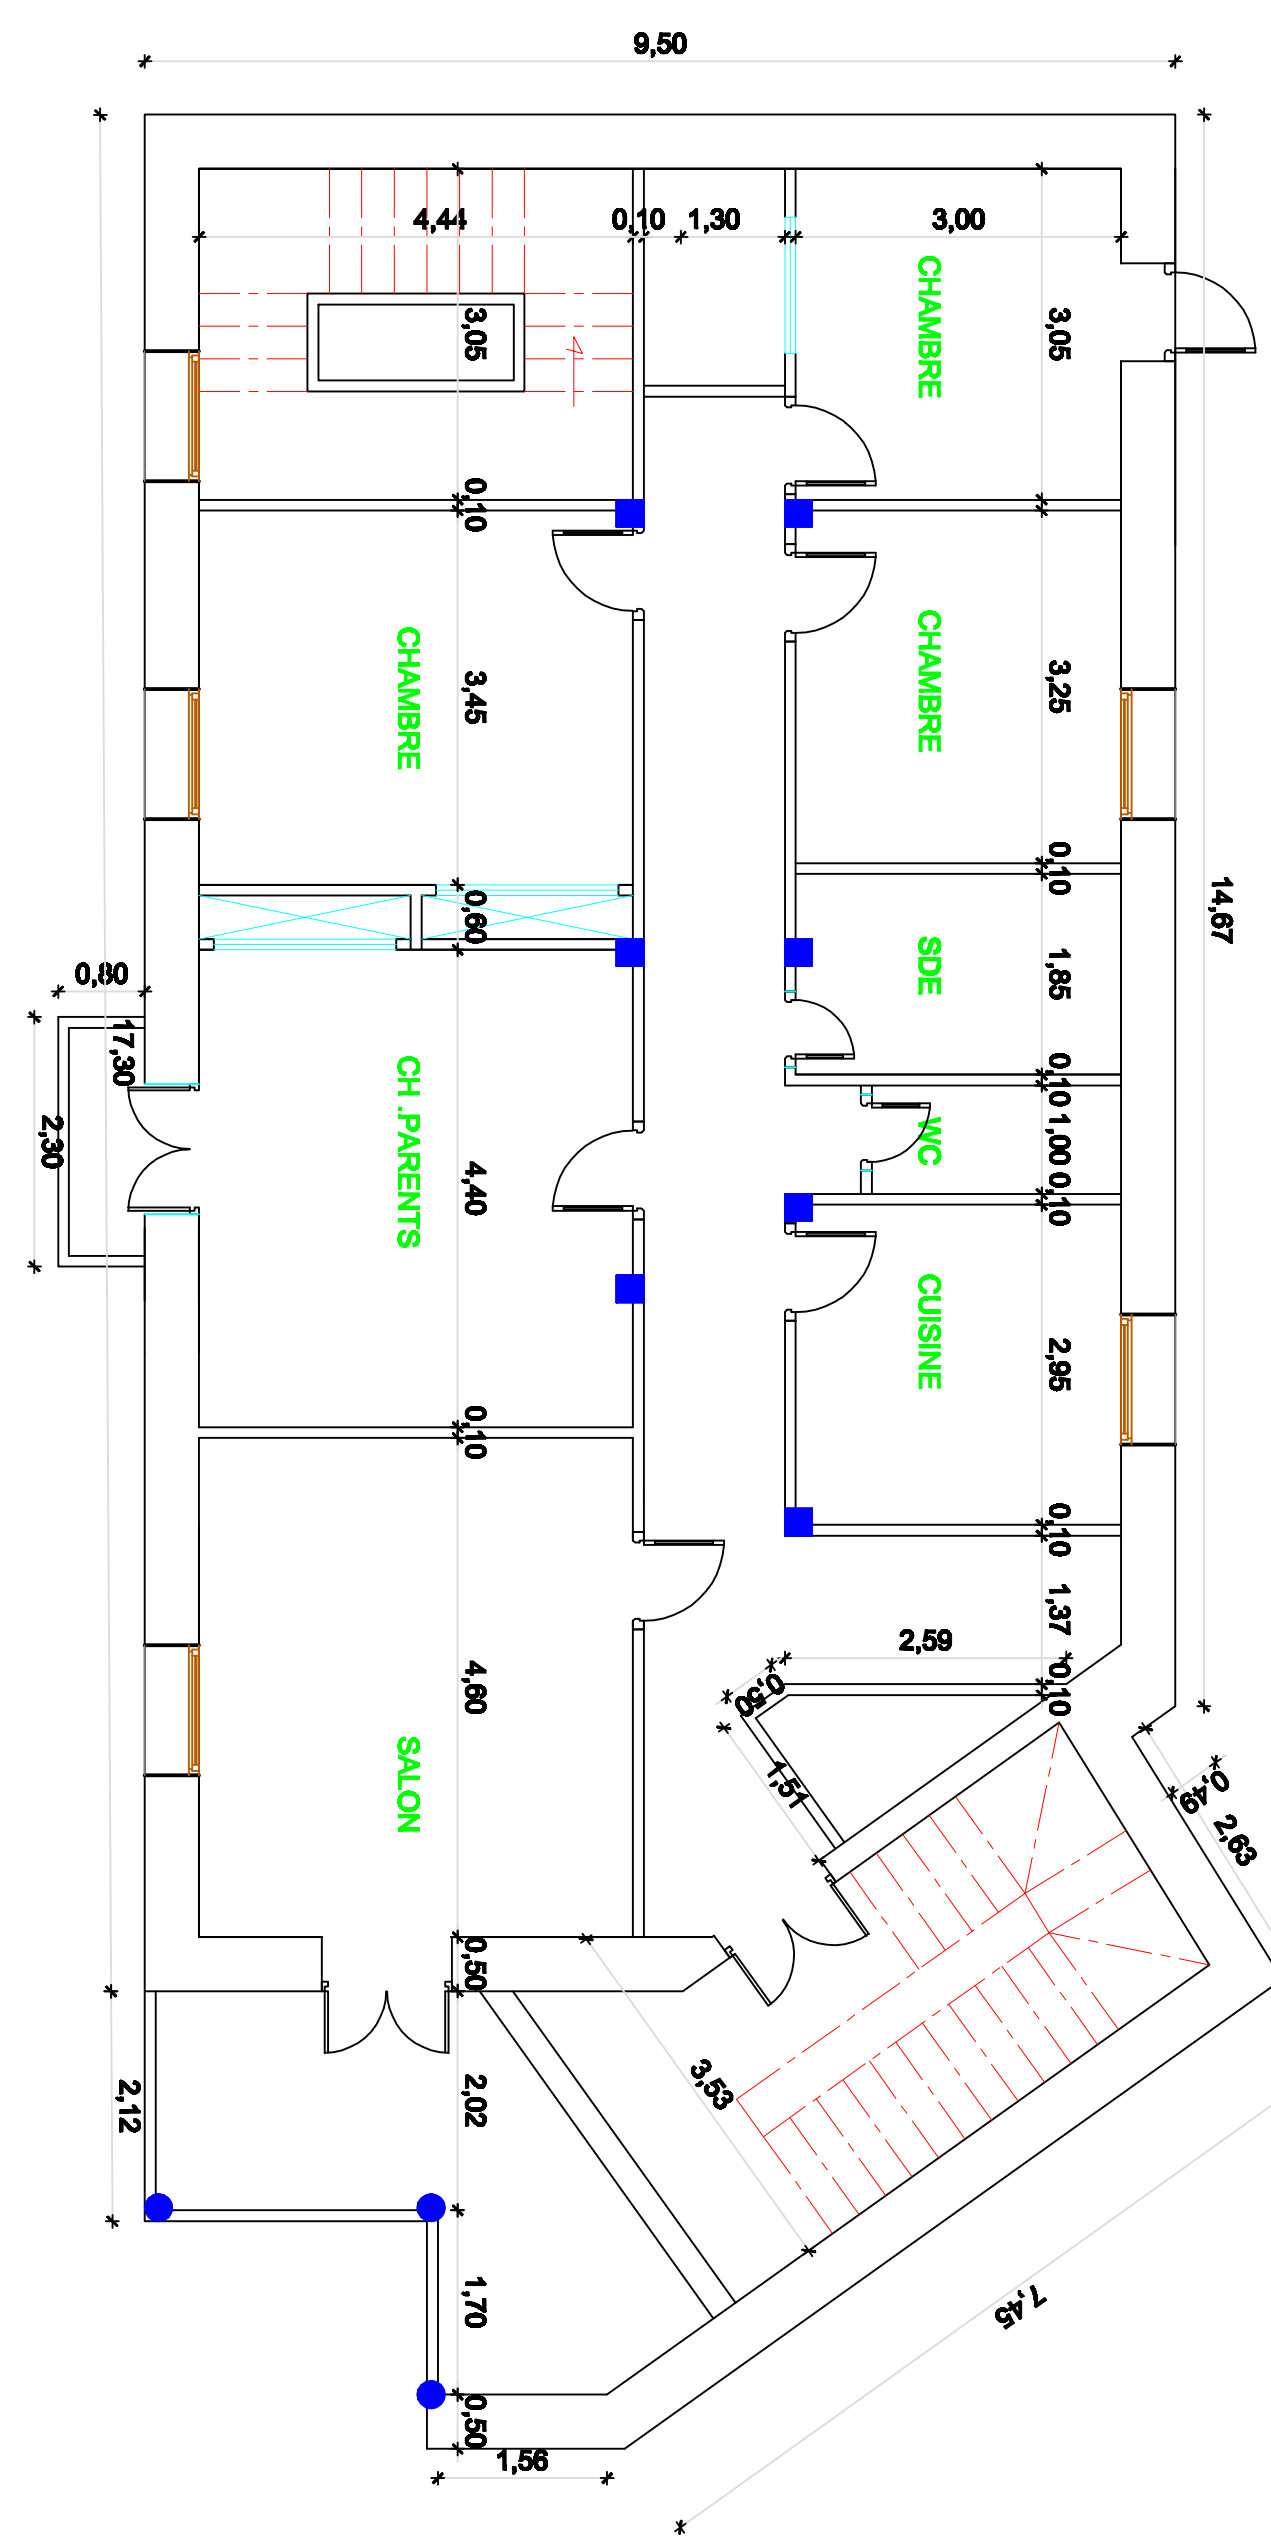

REPUBLIQUE TUNISIENNE
 MINISTERE DE L'AGRICULTURE,
 DES RESSOURCES HYDRAULIQUES ET DE LA PECHE
 OFFICE DES CEREALES

TRAVAUX DE RENFORCEMENT SUR LE BATIMENT DE LA
 CIRCONSCRIPTION REGIONALE SISE A ZAGHOUAN

DOSSIER D'APPEL D'OFFRES

VUES EN PLAN ARCHITECTURAL
 COUPES & DETAILS
 DE RENFORCEMENT

IOGC INGENIERIE & CONSEILS
 EN GENIE CIVIL
 KHEDER WASSIM

DATE: JANVIER 2026
 ECHELLE: PLAN: P1-01

INDICE	DATE	AUTEUR	DESCRIPTION
0	JANVIER 2026	EDITH OUBRAH	

Document pour : Compagnie tunisienne - Industrie V.I.S. - Chemins de Fer (SNT) - SNT
 411, Avenue Habib CHENEH EL KOUR EL KOUR SNT - MARSEIL 2010
 Tél: 06 79 66 66 79 - Fax: 06 88 31 59 - Email: vassim@io-gc.com