


Annexe 15

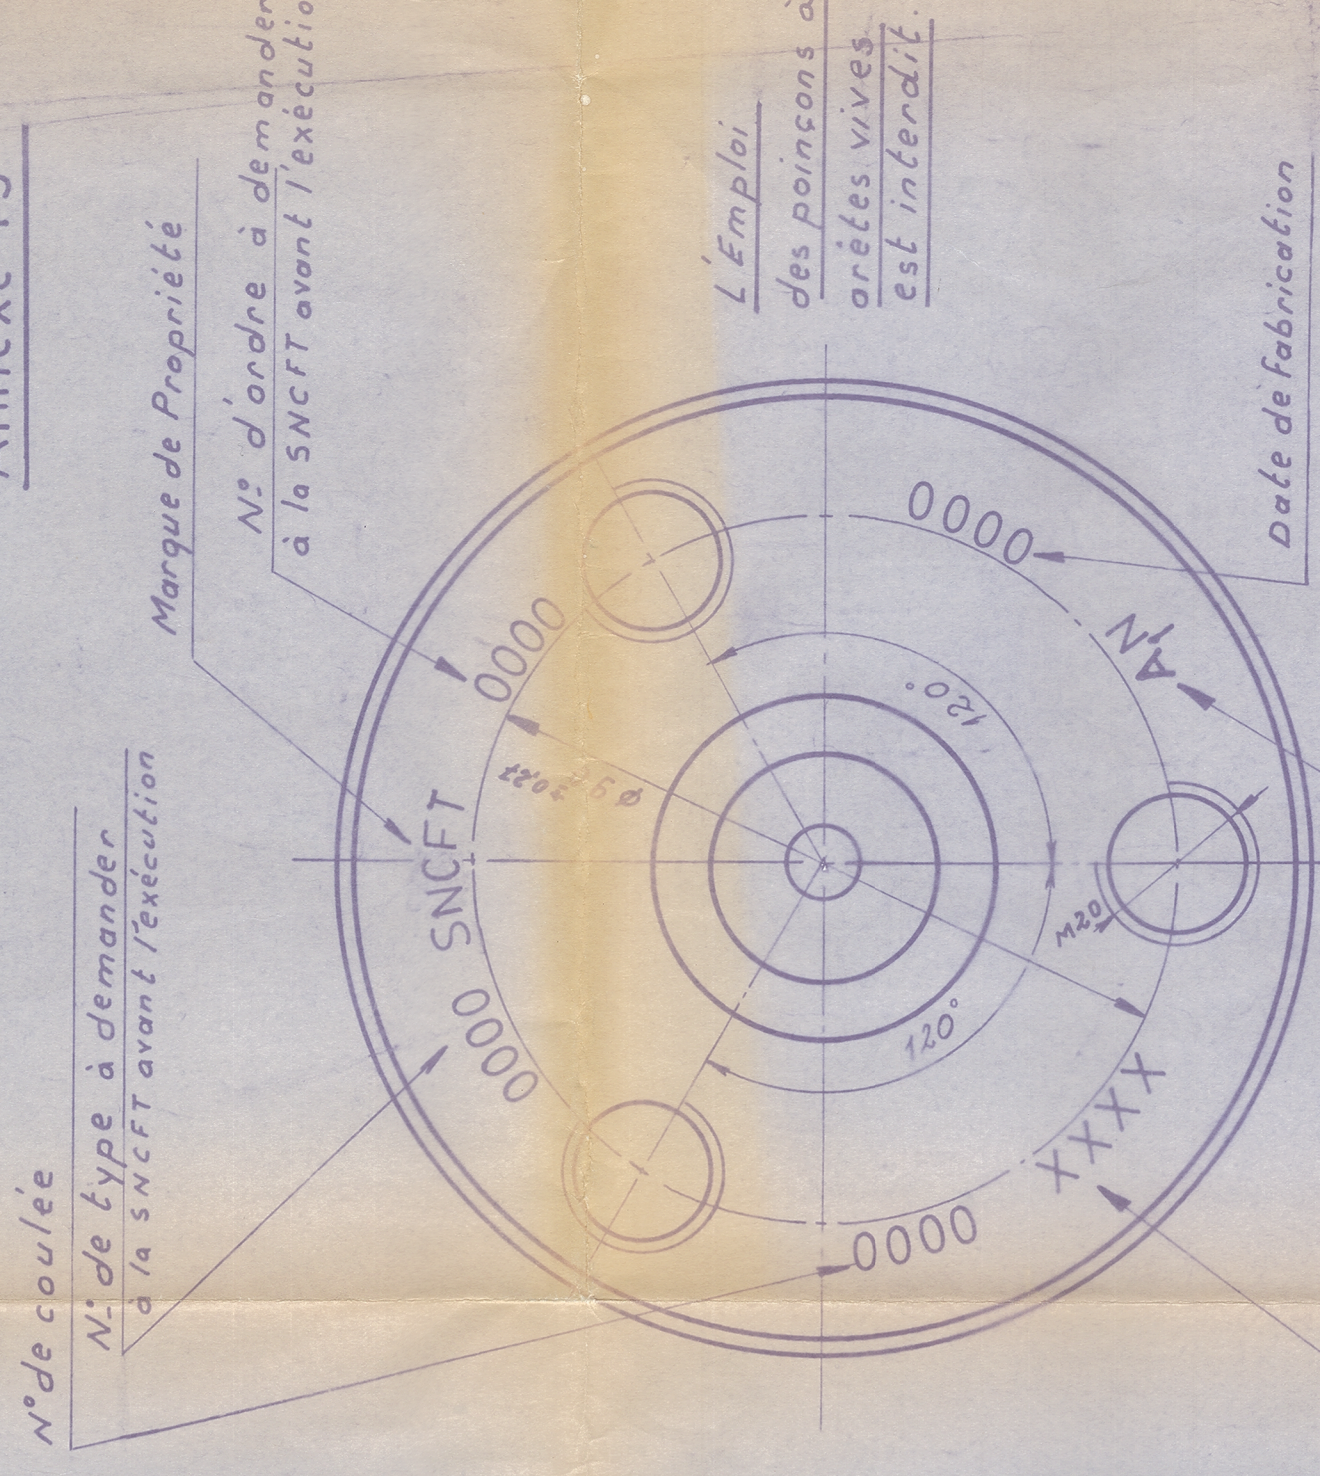

APPLICATION
Matériel remorque et moteur pour Voie Métrique

INDICATIONS PARTICULIÈRES
1) CHARGE PAR ESSIEU 20 T à 120 km/h
2) TOLERANCES UIC B11-2
3) NF. E. 02. 100...
- Annule et remplace le EGG 782 096

Réseau à V.M. Matériel moteur & remorque

ESSIEU AXE
PRET A ASSEMBLAGE

DATE: 21/11/90	DATE: 21/11/90
DESS: ELLOUZE	DESS: ELLOUZE
VER: LAMIDHES	VER: LAMIDHES
HOMM:	HOMM:
S.T. NORMES	S.T. NORMES
N° UIC: 310.1	N° UIC: 310.1
N° 13	N° 13
POIDS	POIDS
MATIERE *	MATIERE *
SYMB	SYMB

Le Chef du B.D. [Signature]

Le D.T. [Signature]






Études de Véhicule Matériel

MODIFICATIONS

C 20 lot 2006
6 Rev. 21/11/90
A Priori: 811/90

OGT/D. ETUDE. DEVEL. EN MATERIEL

EG6 142.090

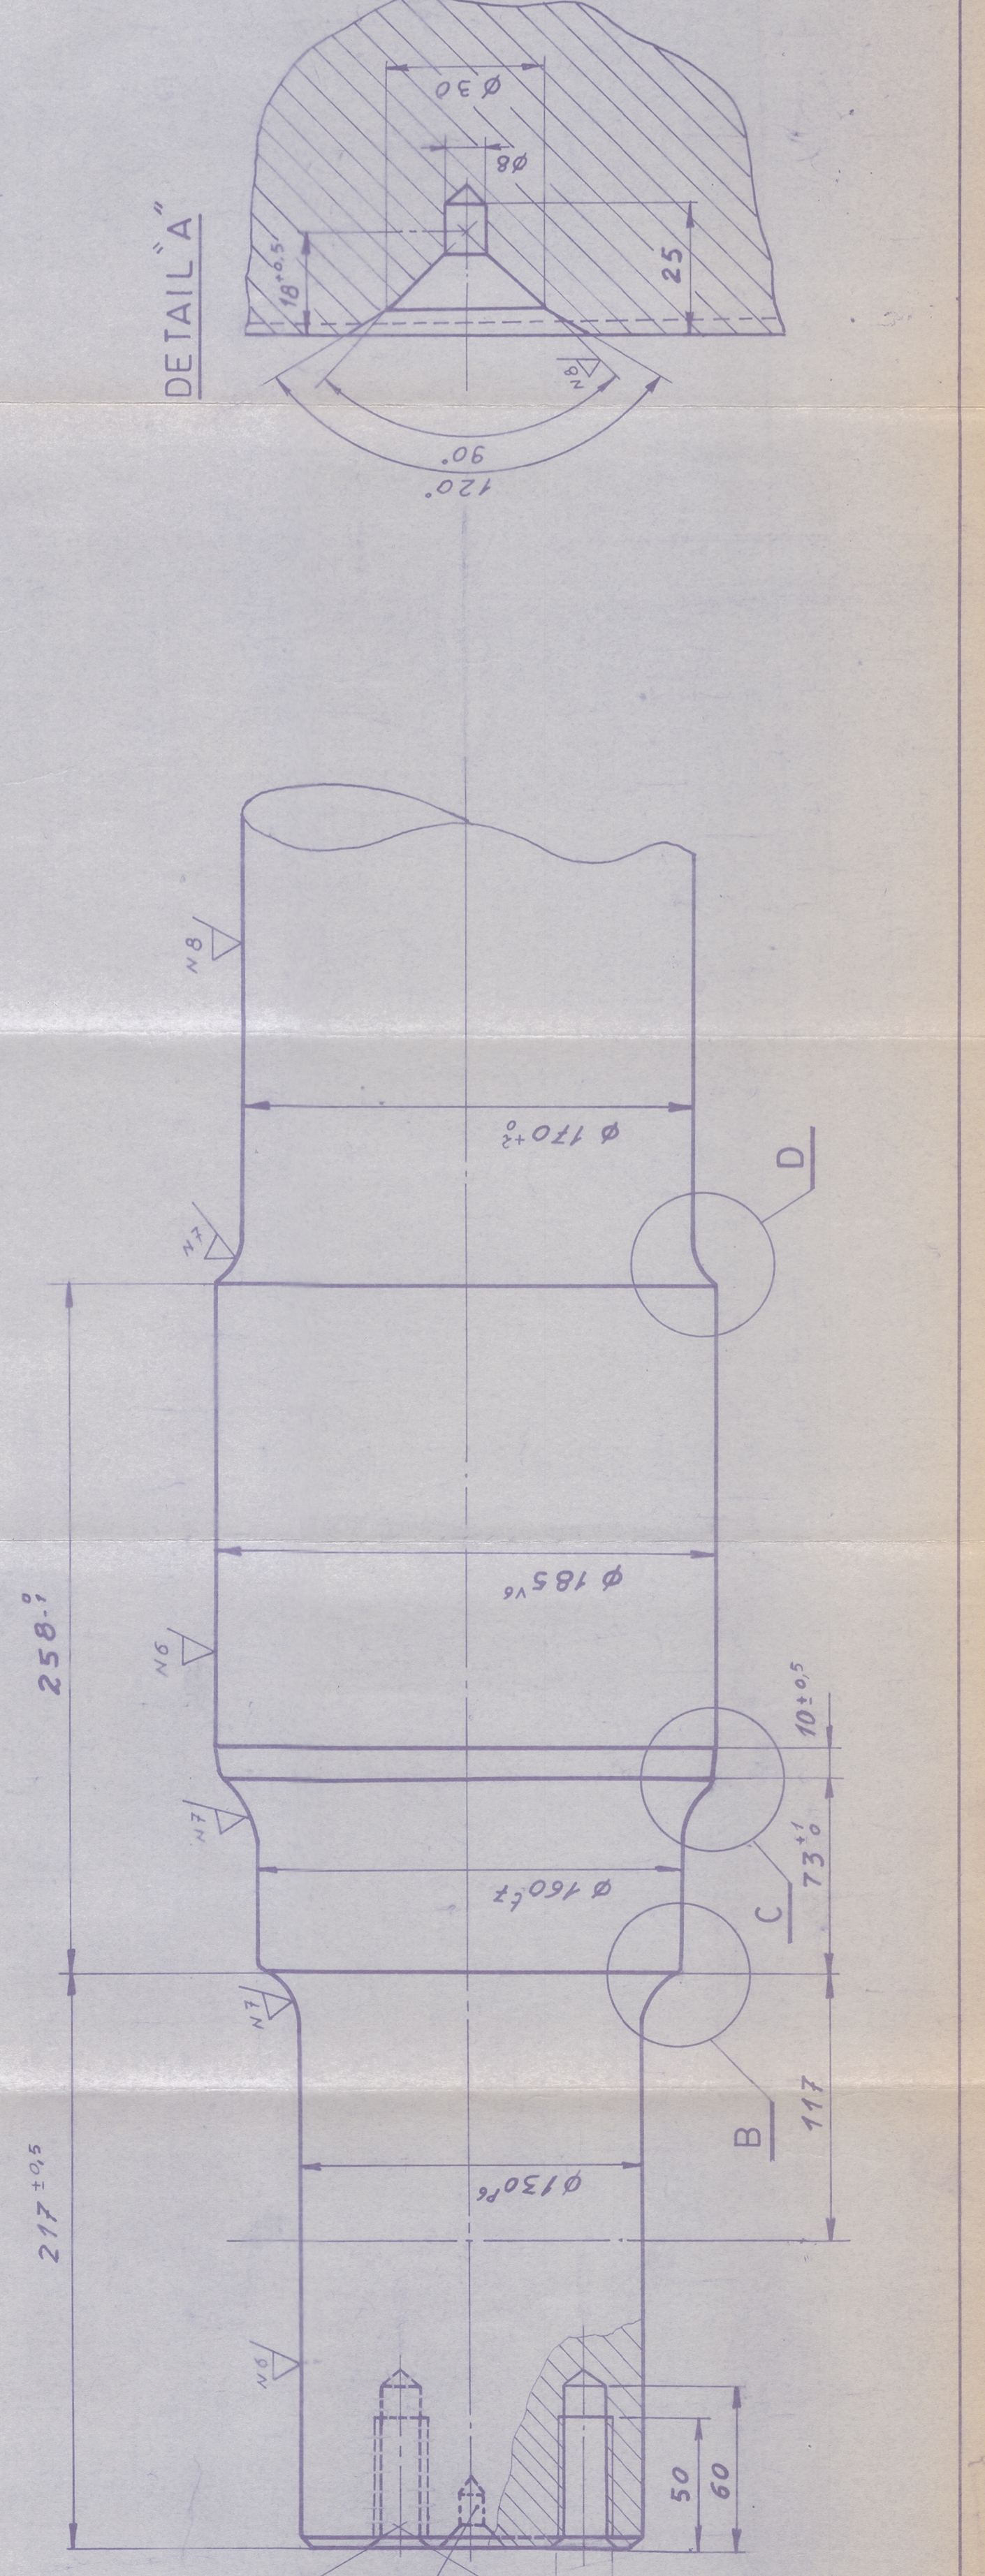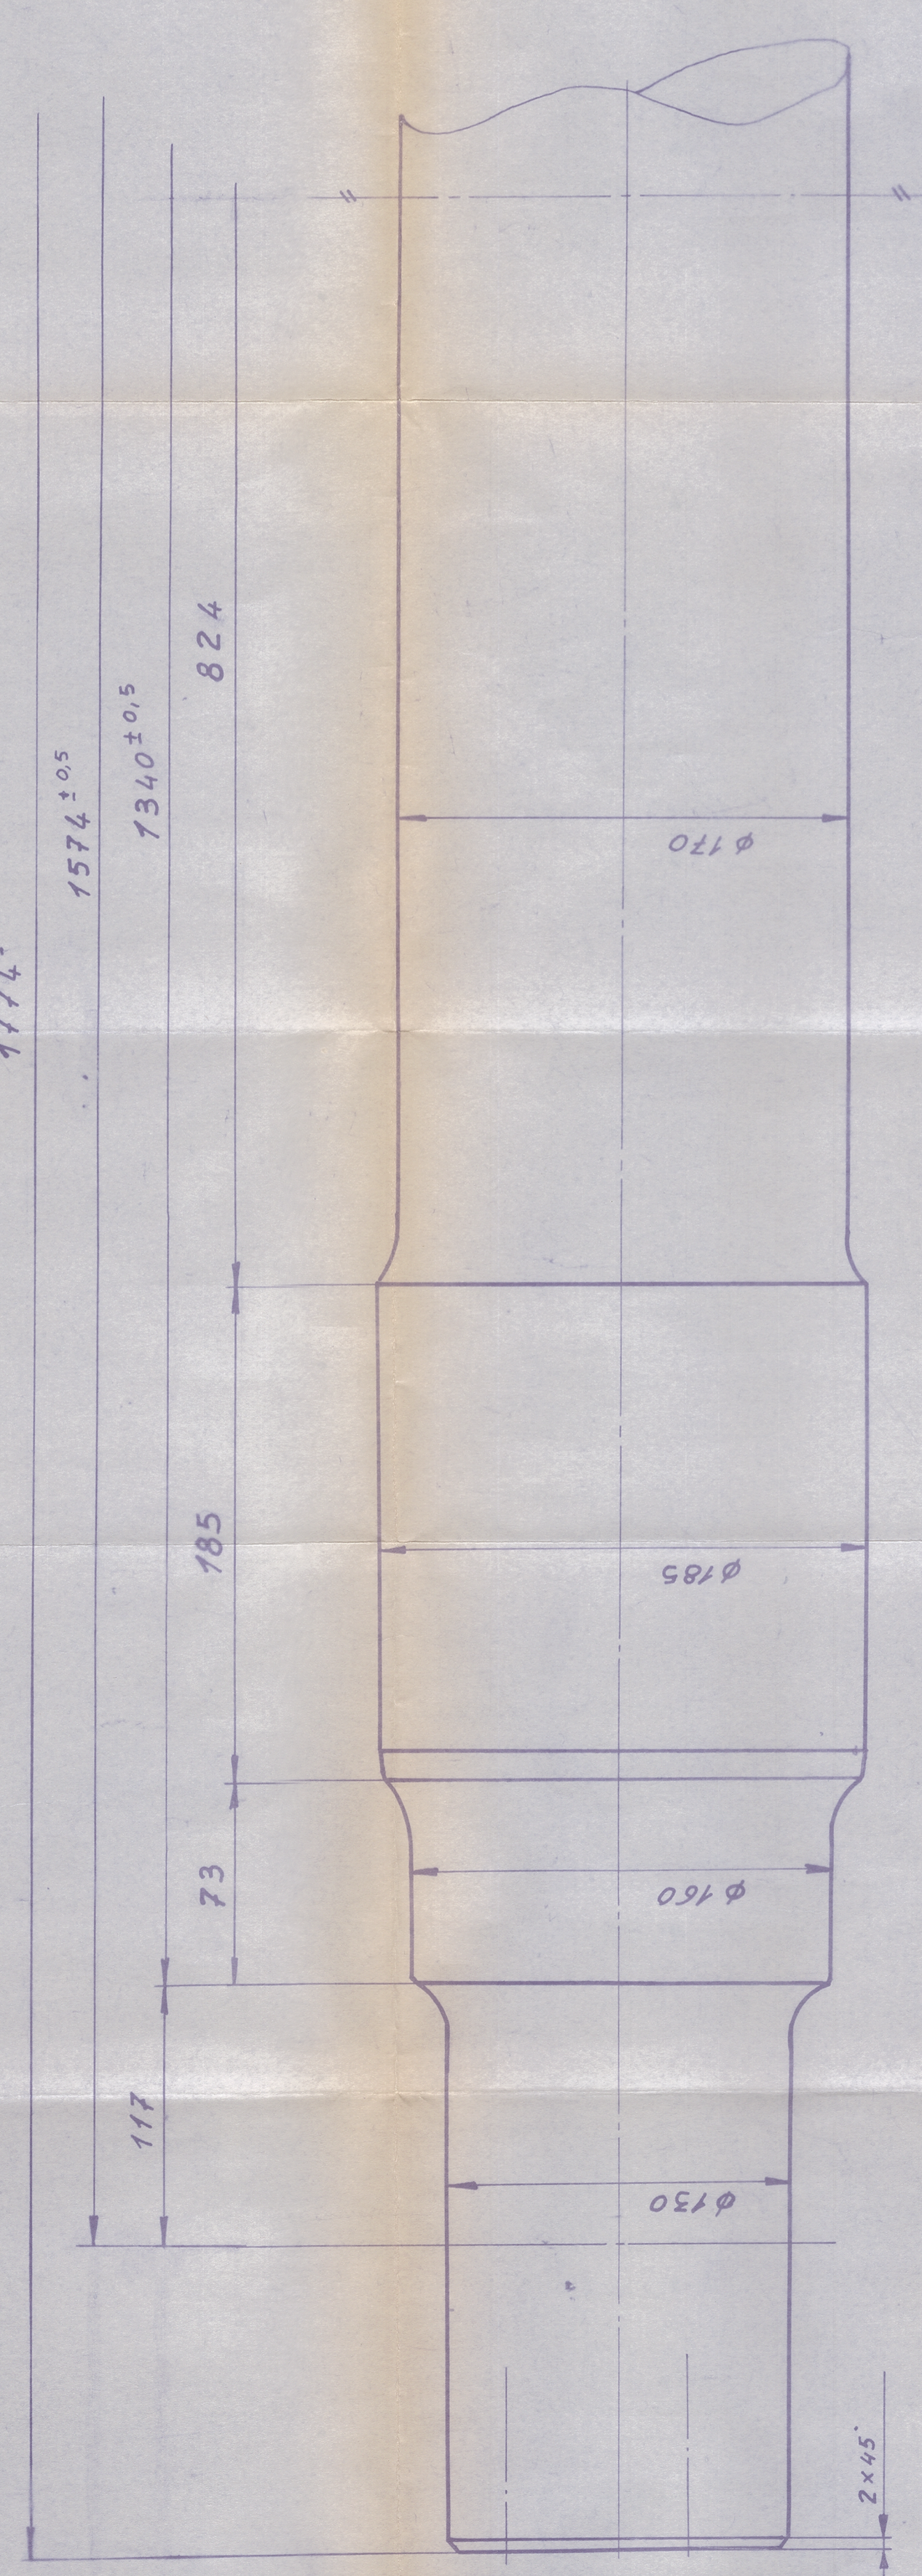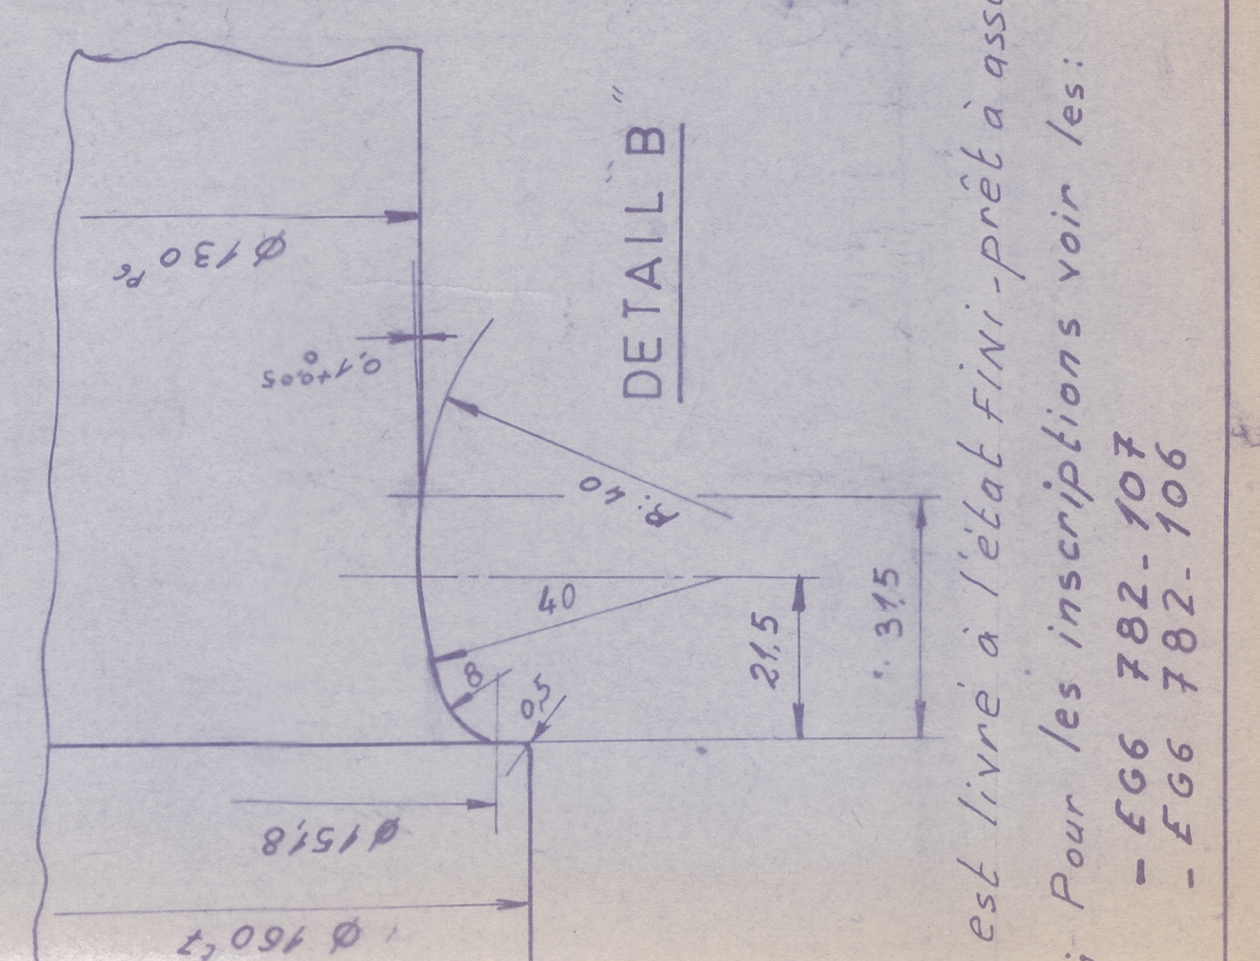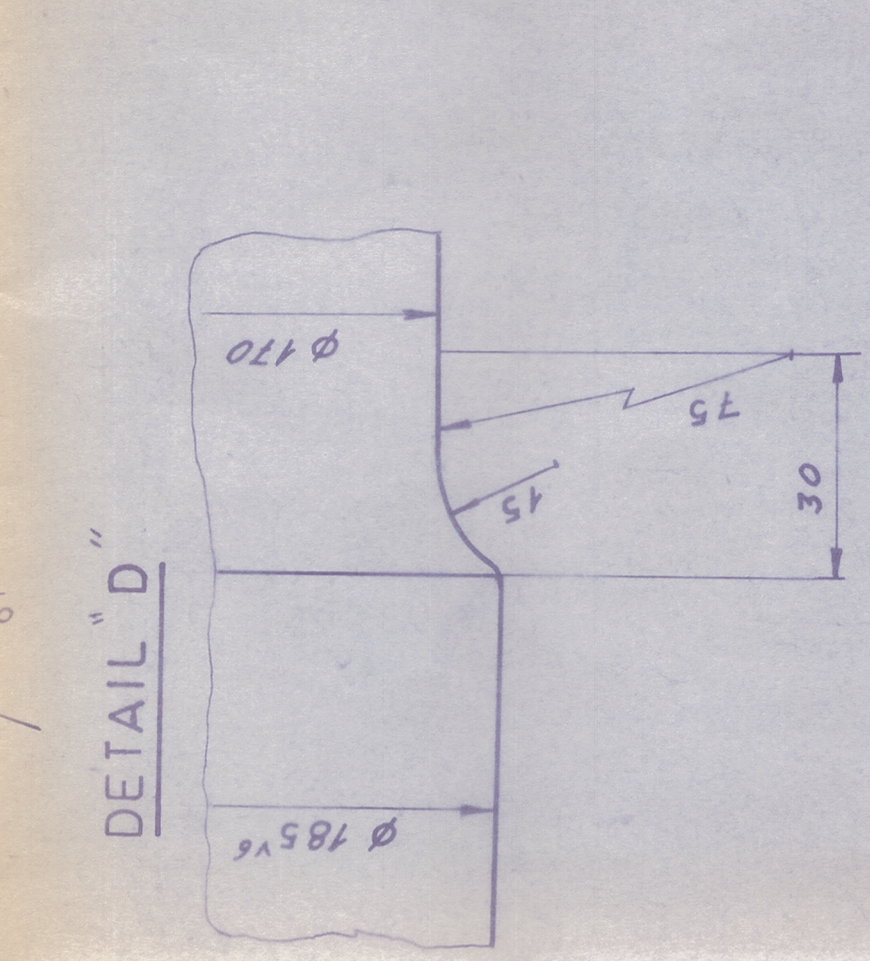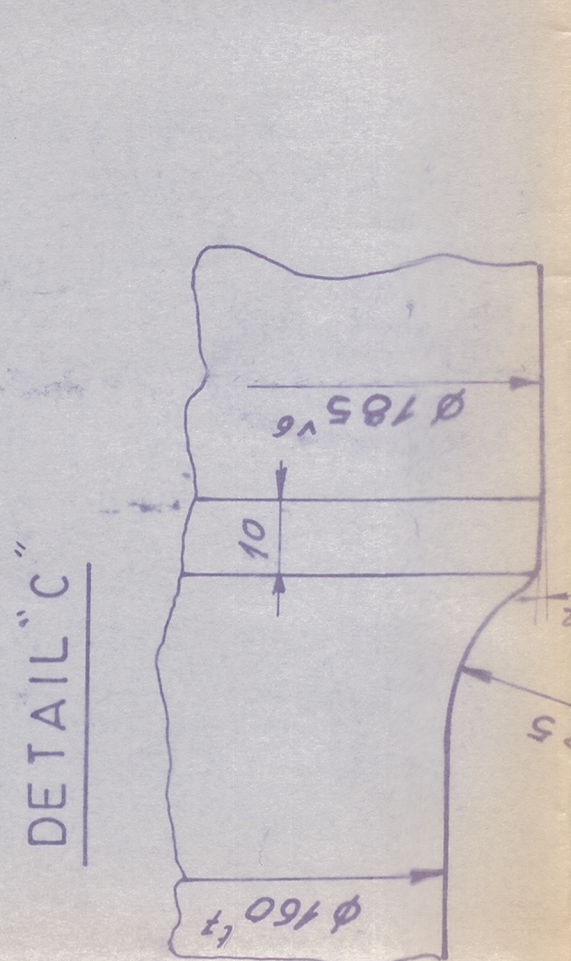

NOTA: L'Essieu est livré à l'état Fini-prêt à assemblage.
Essieux-Roues ; Pour les inscriptions voir les:
- EGG 782-107
- EGG 782-106

L'emploi des poinçons à arêtes vives est interdit.

Les Inscriptions du demi-cercle supérieur sont à porter sur les deux bouts

* Matière: Acier non allié: A3, A4, A5, A999, A1000.