


PLAN RDC (démolition)

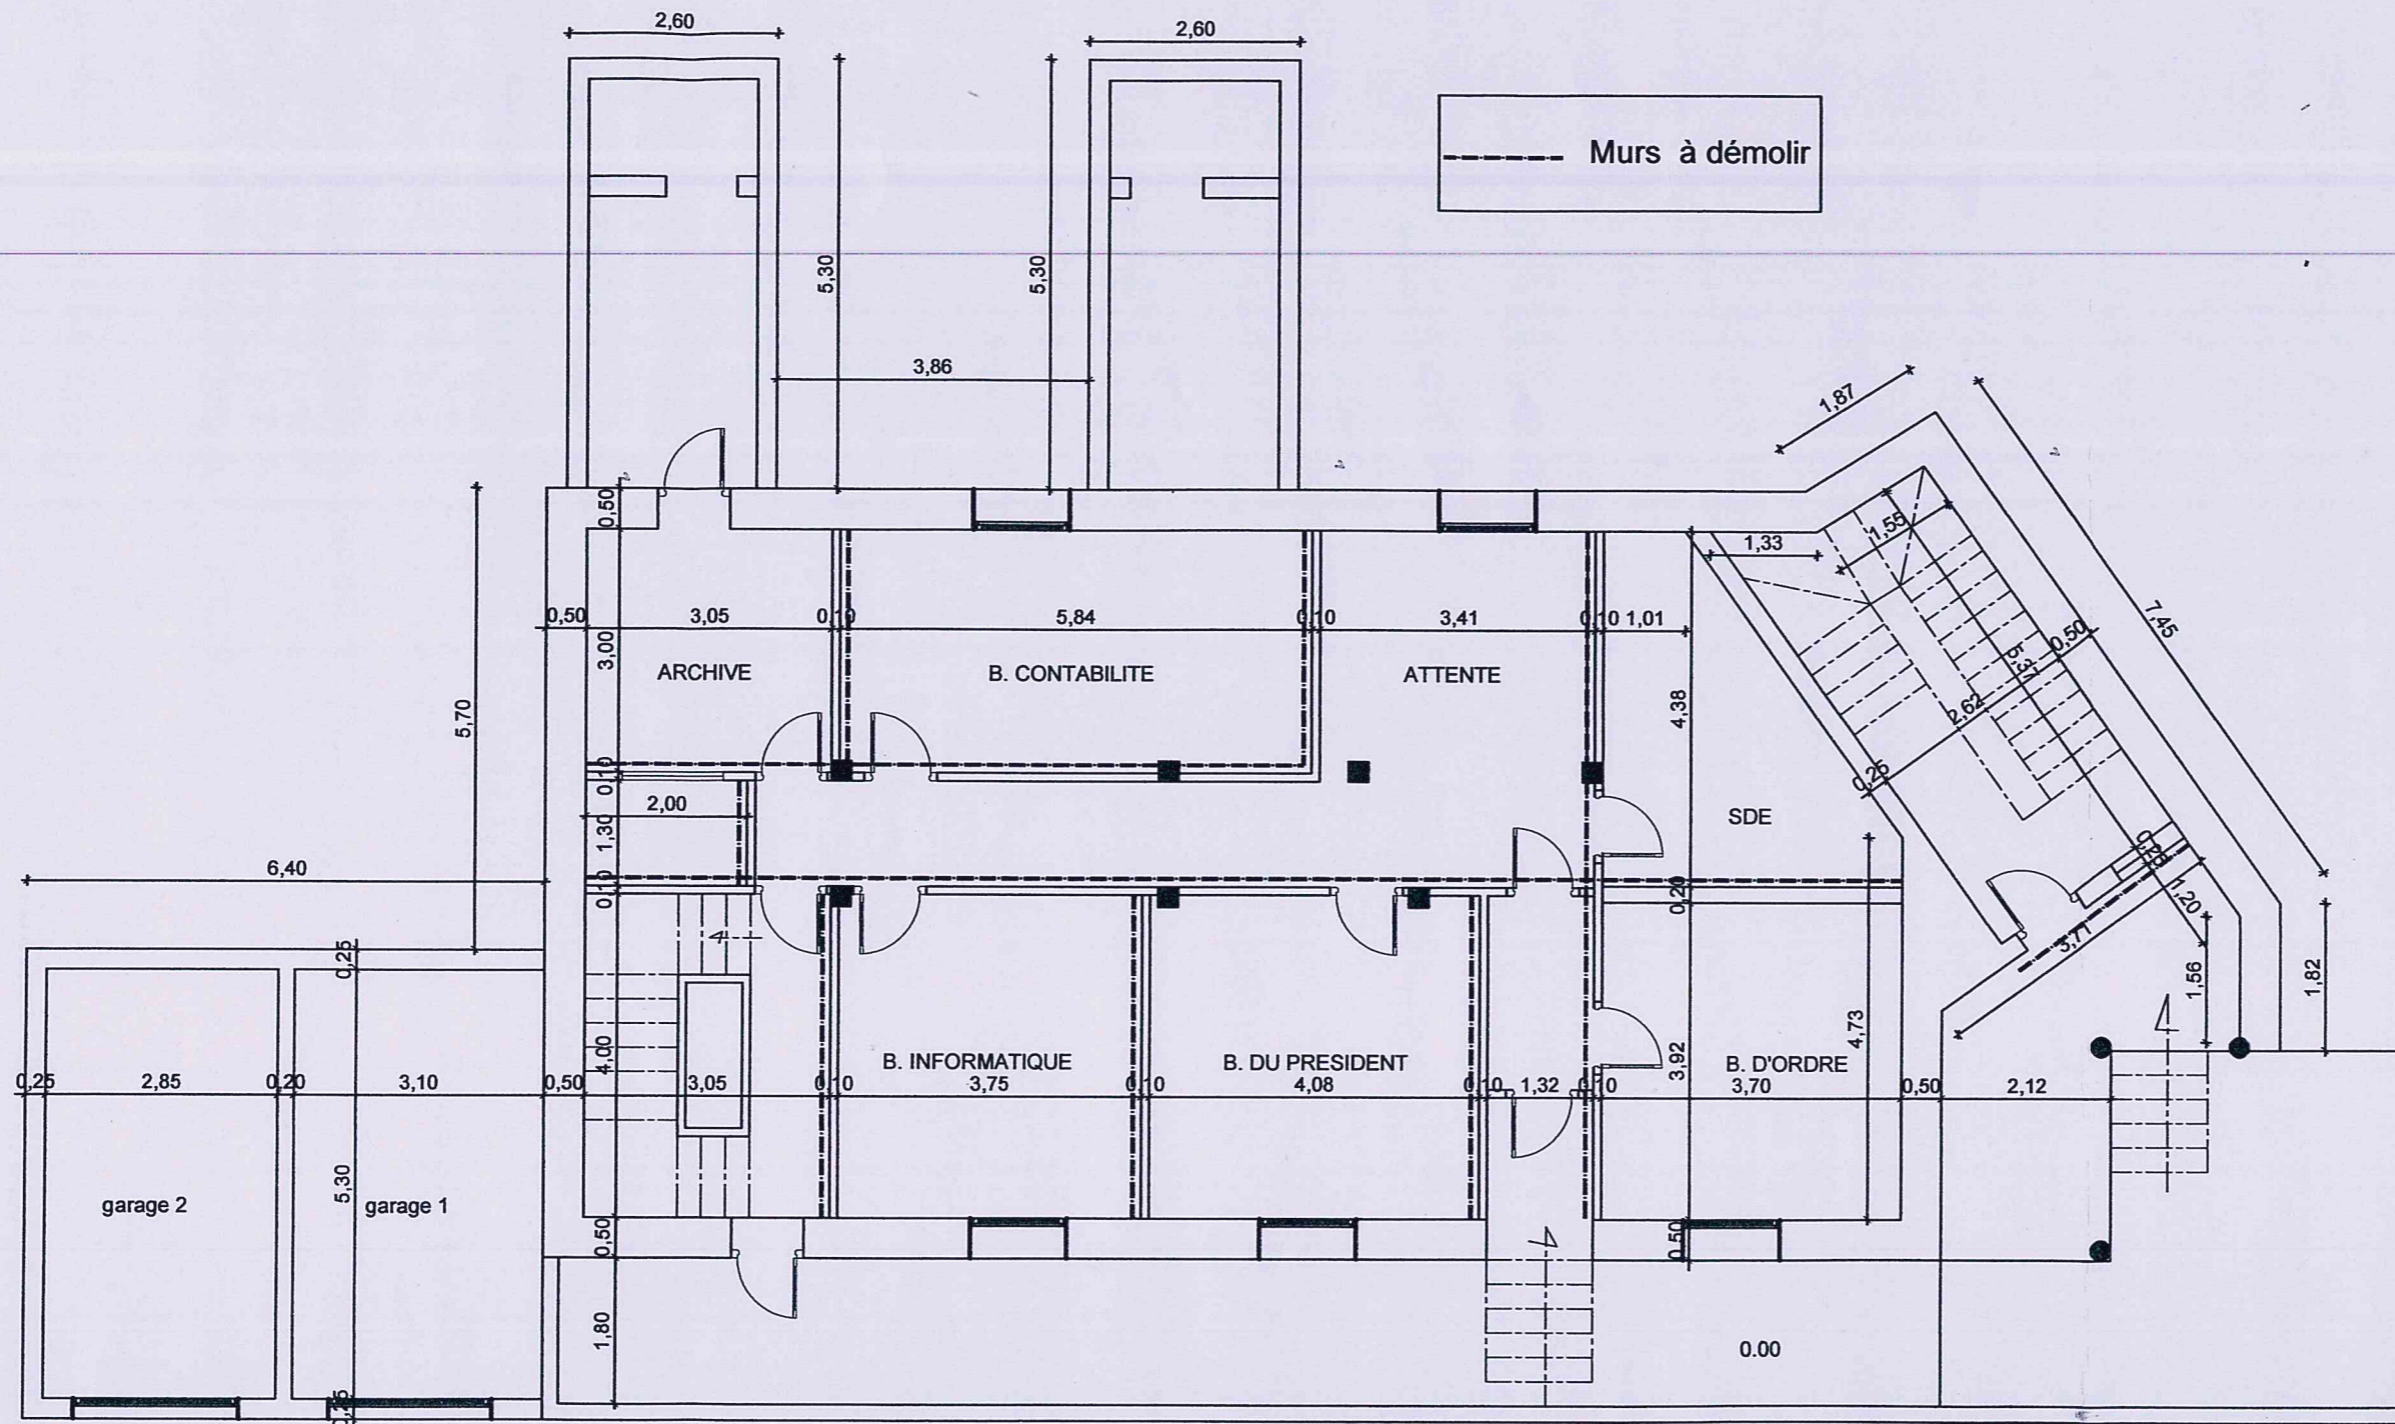

PLAN ETAGE (démolition)

