


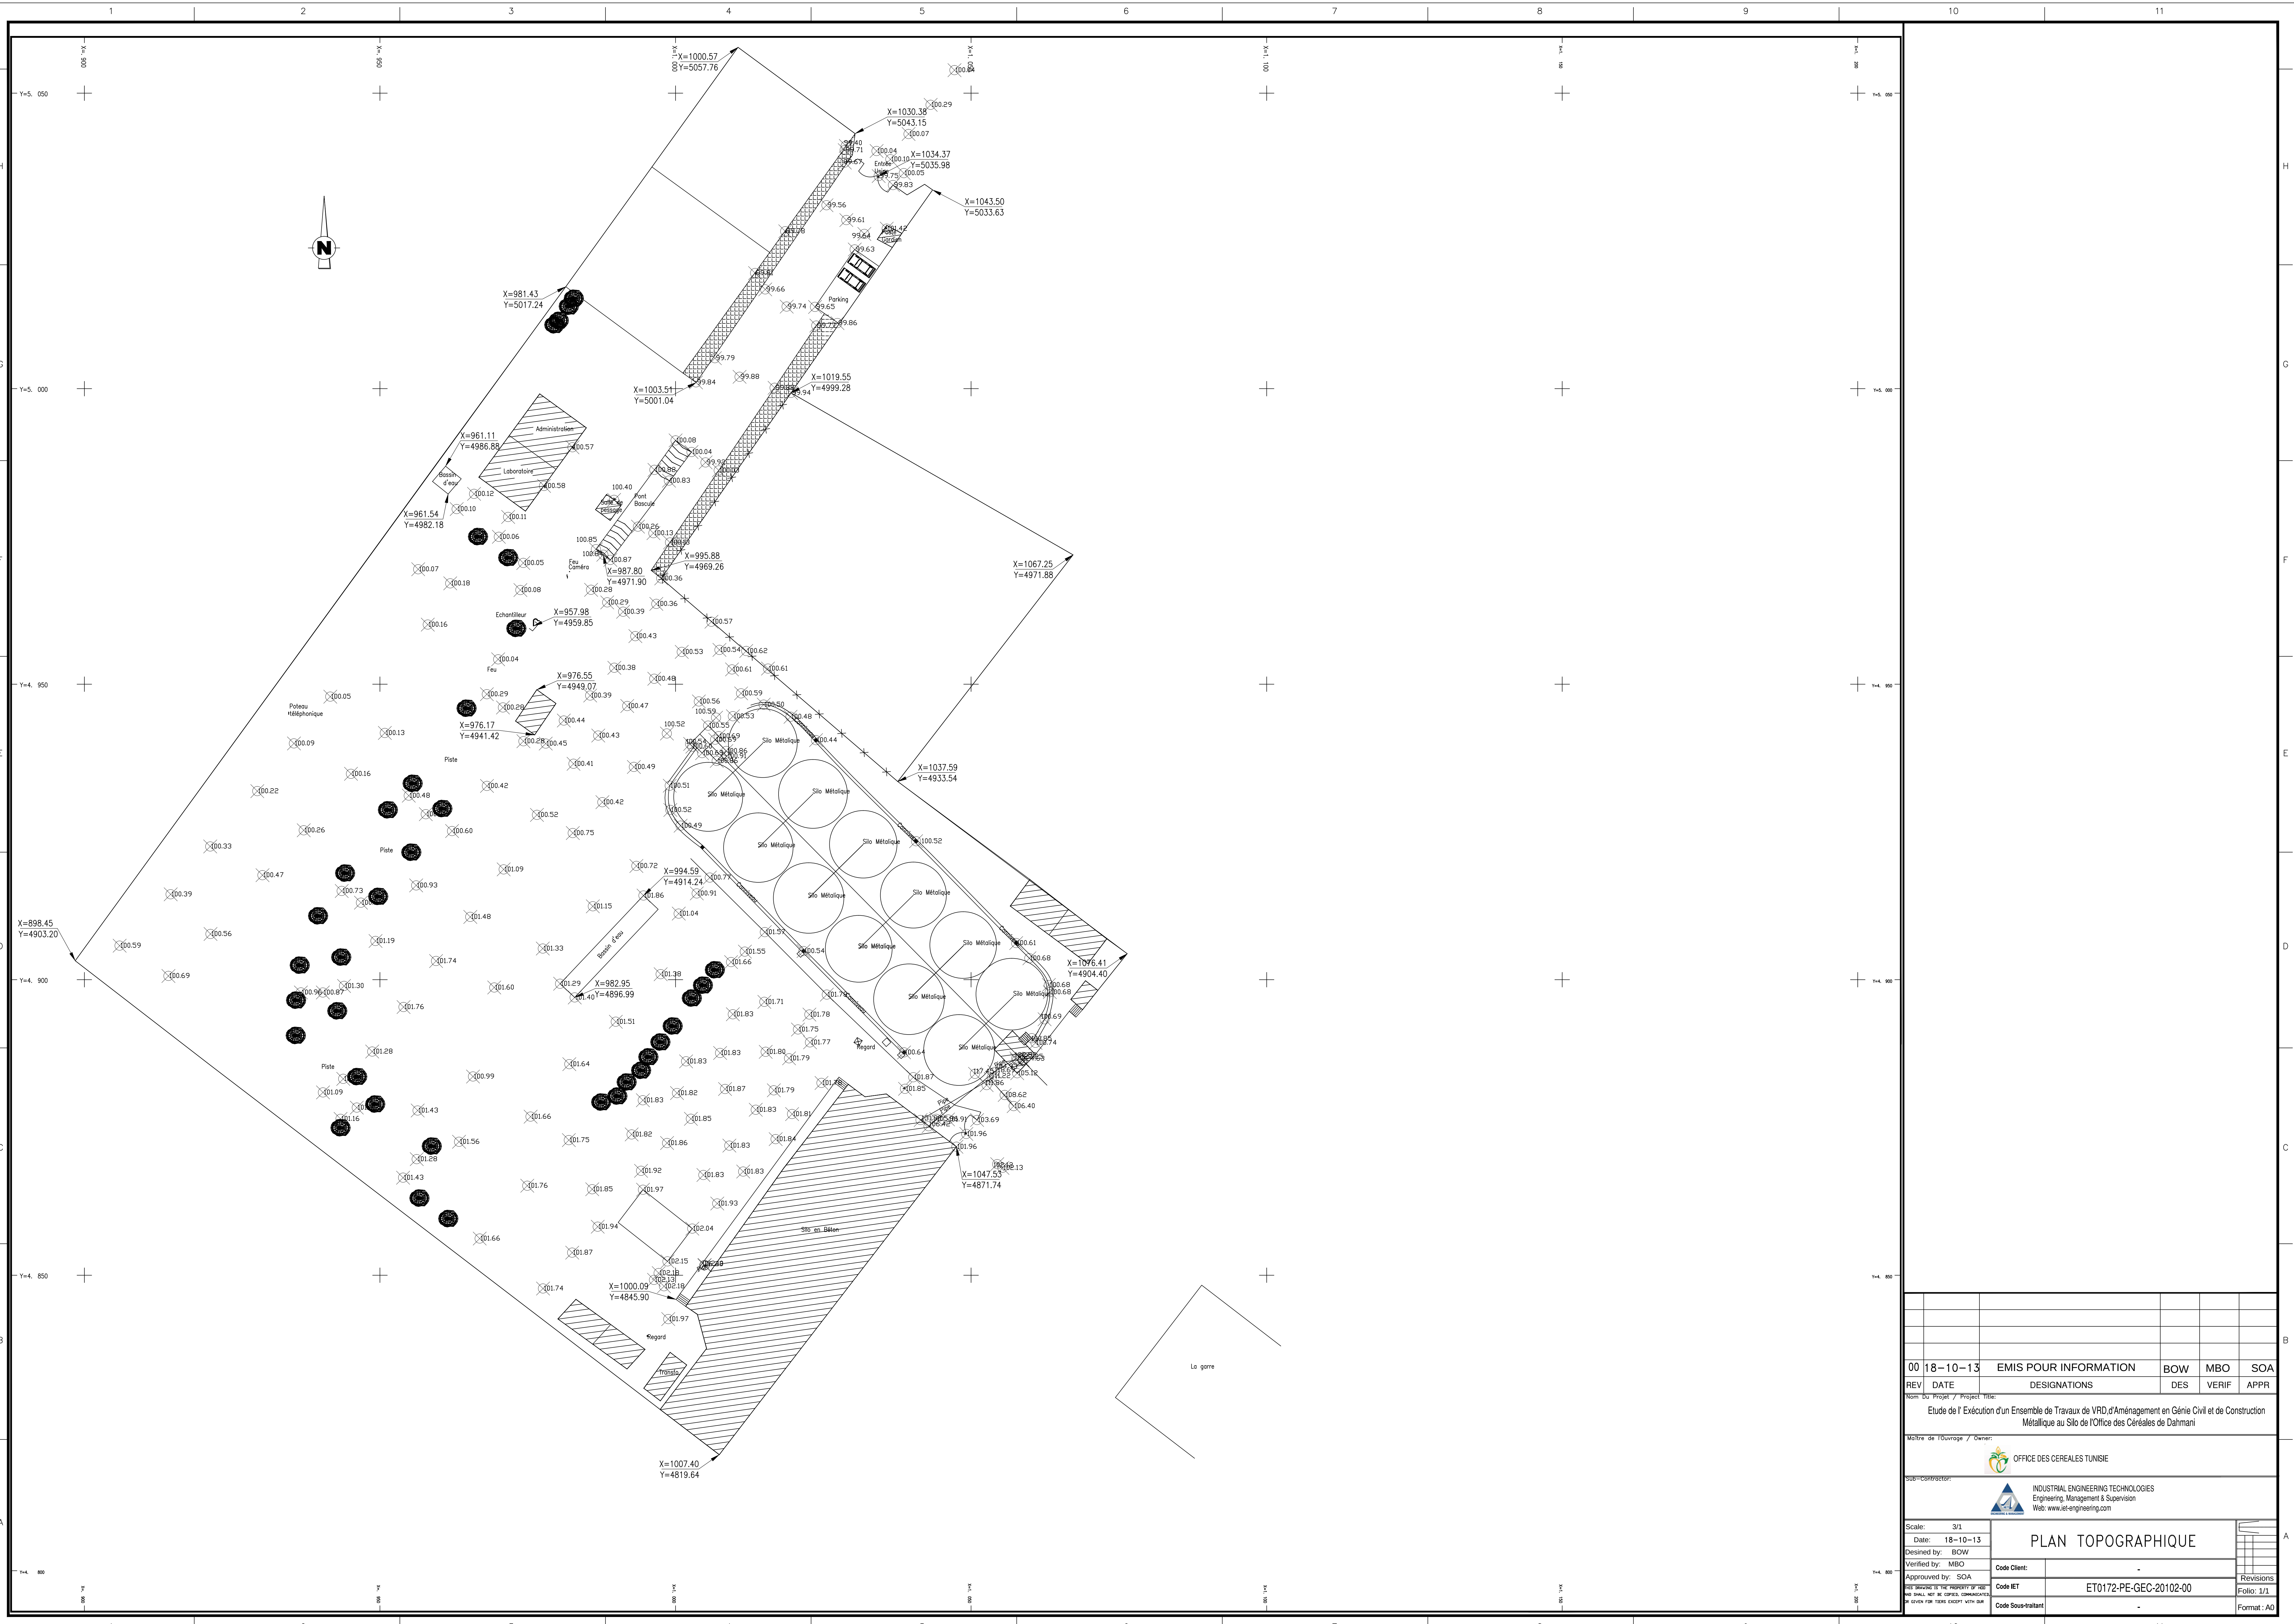

00	18-10-13	EMIS POUR INFORMATION				BOW	MBO	SOA	
REV	DATE	DESIGNATIONS				DES	VERIF	APPR	

Nom Du Projet / Project Title:

Etude de l'Exécution d'un Ensemble de Travaux de VRD d'Aménagement en Génie Civil et de Construction Métallique au Silo de l'Office des Céréales de Dahmani

Membre de l'Ouvrage / Owner:



OFFICE DES CEREALES TUNISIE

Sub-Contractor:



IENGINEERING TECHNOLOGIES
 Engineering, Management & Supervision
[Web : www.i-et-engineering.com](http://www.i-et-engineering.com)

Scaler:	3/11	PLAN TOPOGRAPHIQUE	
Date:	18-10-13		
Decalmed by : BOW			
Verified by : MBO			
Approuved by : SOA			
Code Client:	-		Revisions
Code IET	ET0172-PE-GEC-2012-00		Folio: 1/1
Code Sous-traitant	-		Format: A0

THIS DRAWING IS THE PROPERTY OF IET AND SHALL NOT BE COPIED, COMMERCIALIZED OR GIVEN FOR THIRD WITHOUT MY SIGNATURE.