




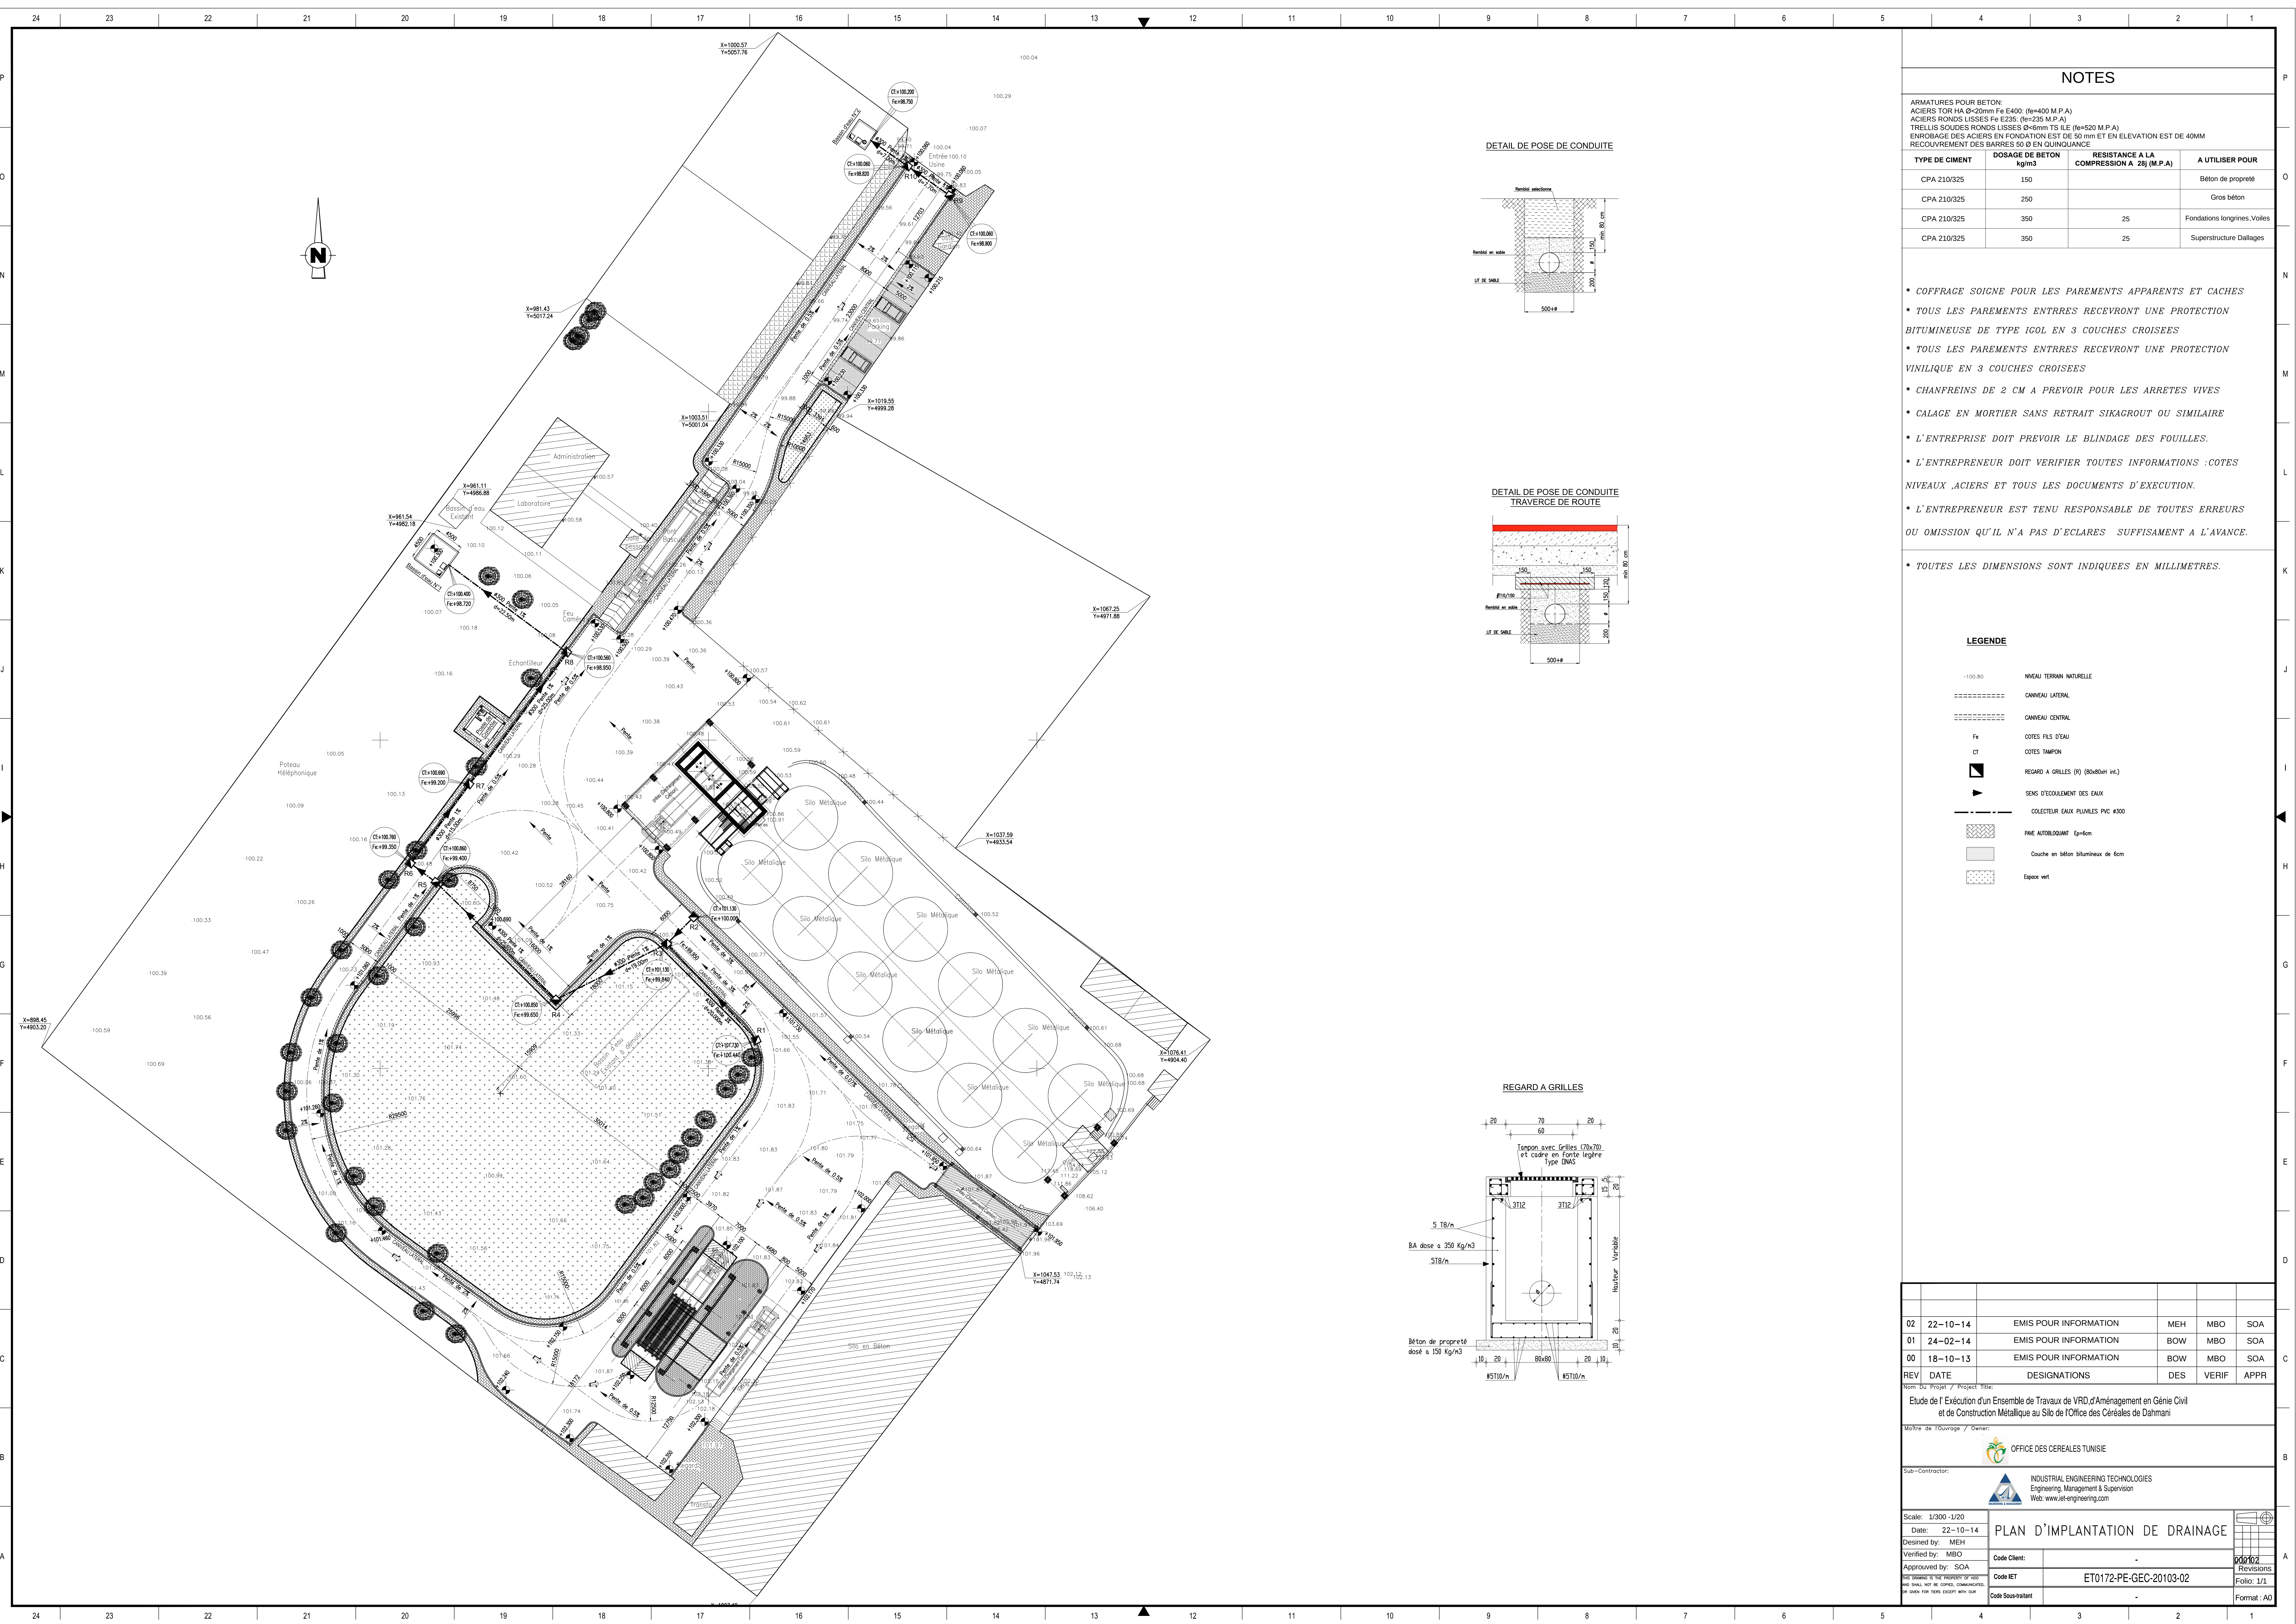


DETAIL DE POSE DE CONDUITE

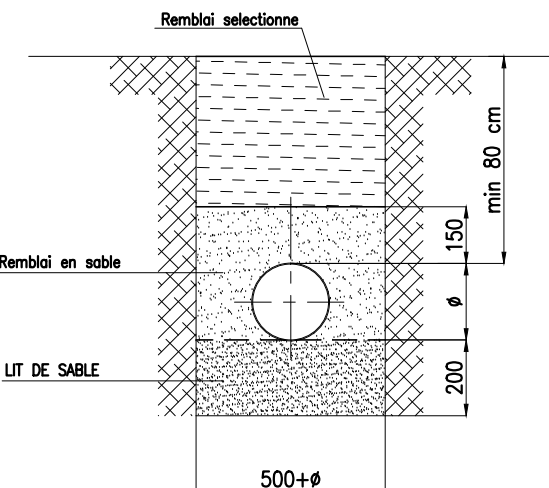

DETAIL DE POSE DE CONDUITE TRAVERSEE DE ROUTE

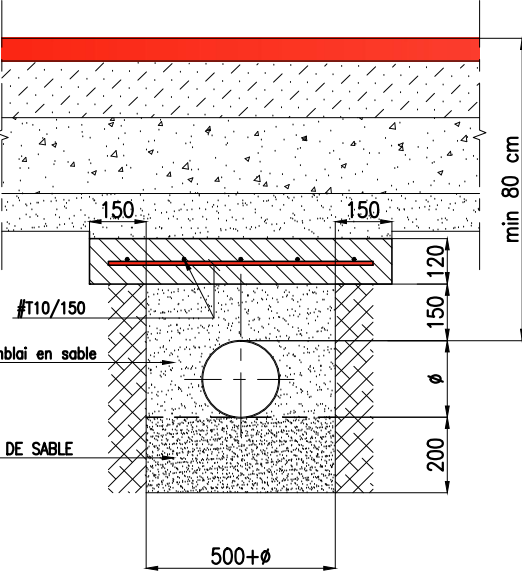

REGARD A GRILLES

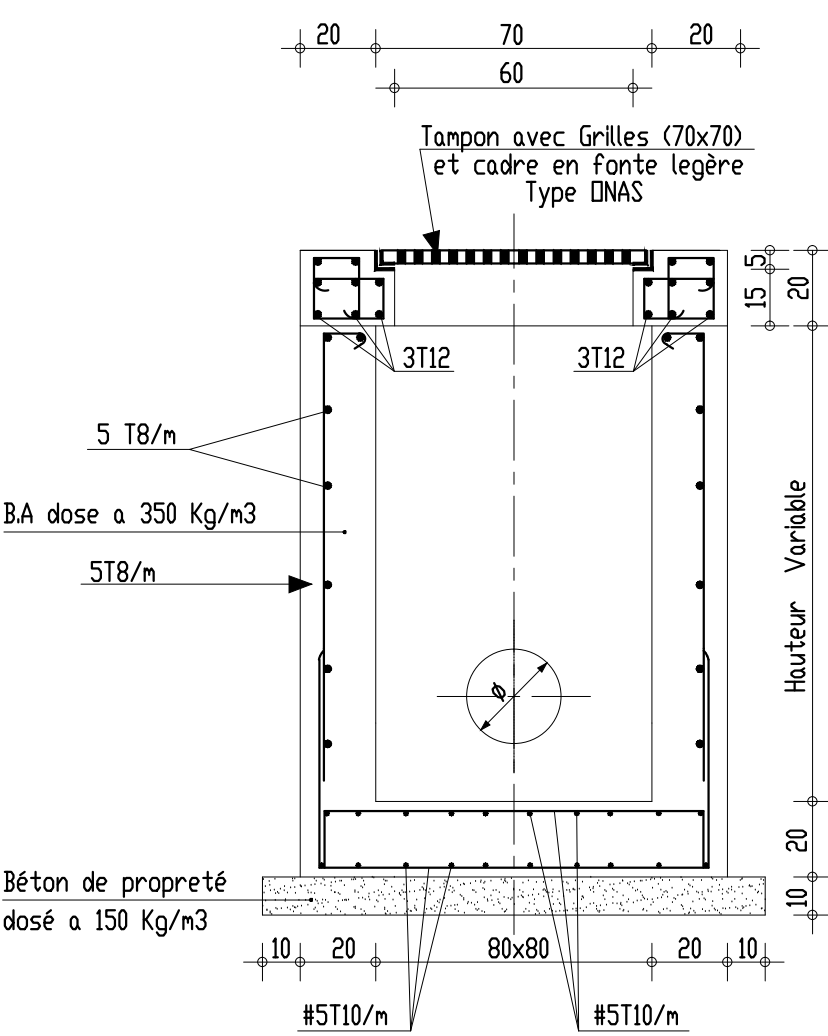

NOTES

ARMATURES POUR BETON:
ACIERS TOR HA Ø<20mm Fe E400 (fe=400 M.P.A)
ACIERS RONDUS LISSES Fe E235 (fe=235 M.P.A)
TRELLIS SOUDES RONDUS LISSES Ø<6mm TS ILE (fe=520 M.P.A)
ENROBAGE DES ACIERS EN FONDATION EST DE 50 mm ET EN ELEVATION EST DE 40MM
RECROUVEMENT DES BARRES SO EN QUINCAUNCE

TYPE DE CIMENT	DOSAGE DE BETON kg/m3	RESISTANCE A LA COMPRESSION A 28J (M.P.A)	A UTILISER POUR
CPA 210/325	150		Béton de propreté
CPA 210/325	250		Gros béton
CPA 210/325	350	25	Fondations longues, Voiles
CPA 210/325	350	25	Superstructure Dallages

- COFFRAGE SOIGNE POUR LES PAREMENTS APPARENTS ET CACHES
- TOUS LES PAREMENTS ENTRRES RECEVRONT UNE PROTECTION BITumineuse DE TYPE 1GOL EN 3 COUCHES CROISEES
- TOUS LES PAREMENTS ENTRRES RECEVRONT UNE PROTECTION VINILIQUE EN 3 COUCHES CROISEES
- CHANFREINS DE 2 CM A PREVOIR POUR LES ARRETES VIVES
- CALAGE EN MORTIER SANS RETRAIT SIKAGROUT OU SIMILAIRE
- L'ENTREPRISE DOIT PREVOIR LE BLINDAGE DES FOUILLES.
- L'ENTREPRENEUR DOIT VERIFIER TOUTES INFORMATIONS :COTES NIVEAUX ,ACIERS ET TOUS LES DOCUMENTS D'EXECUTION.
- L'ENTREPRENEUR EST TENU RESPONSABLE DE TOUTES ERREURS OU OMISSION QU'IL N'A PAS D'ECLAIRES SUFFISAMMENT A L'AVANCE.

• TOUTES LES DIMENSIONS SONT INDIQUEES EN MILLIMETRES.

LEGENDE

- 100.80 NIVEAU TERRAIN NATURELLE
- ===== CANIVEAU LATERAL
- ===== CANIVEAU CENTRAL
- Fe COTES FILS D'EAU
- CT COTES TAMPON
- REGARD A GRILLES (R) (80x80H 1H.)
- SENS D'ECOLEMENT DES EAUX
- COLECTEUR EAUX PLUMES PVC Ø300
- PAVE AUTOBOQUANT Ep=6cm
- Couche en béton bitumineux de 6cm
- Espace vert

02	22-10-14	EMIS POUR INFORMATION	MEH	MBO	SOA
01	24-02-14	EMIS POUR INFORMATION	BOW	MBO	SOA
00	18-10-13	EMIS POUR INFORMATION	BOW	MBO	SOA
REV	DATE	DESIGNATIONS	DES	VERIF	APPR

Nom Du Projet / Project Title:
Etude de l'Exécution d'un Ensemble de Travaux de VRD d'Aménagement en Génie Civil et de Construction Métallique au Silo de l'Office des Céréales de Dahmani

Maître de l'ouvrage / Owner:
OFFICE DES CEREALES TUNISIE

Sub-Contractor:
INDUSTRIAL ENGINEERING TECHNOLOGIES
Engineering Management & Supervision
Web: www.i-et-engineering.com

Scale: 1/300 -1/20	Date: 22-10-14	Desined by: MEH	Verified by: MBO	Approved by: SOA	PLAN D'IMPLANTATION DE DRAINAGE	000102	Revisions	Folio: 1/1	Format: A0