


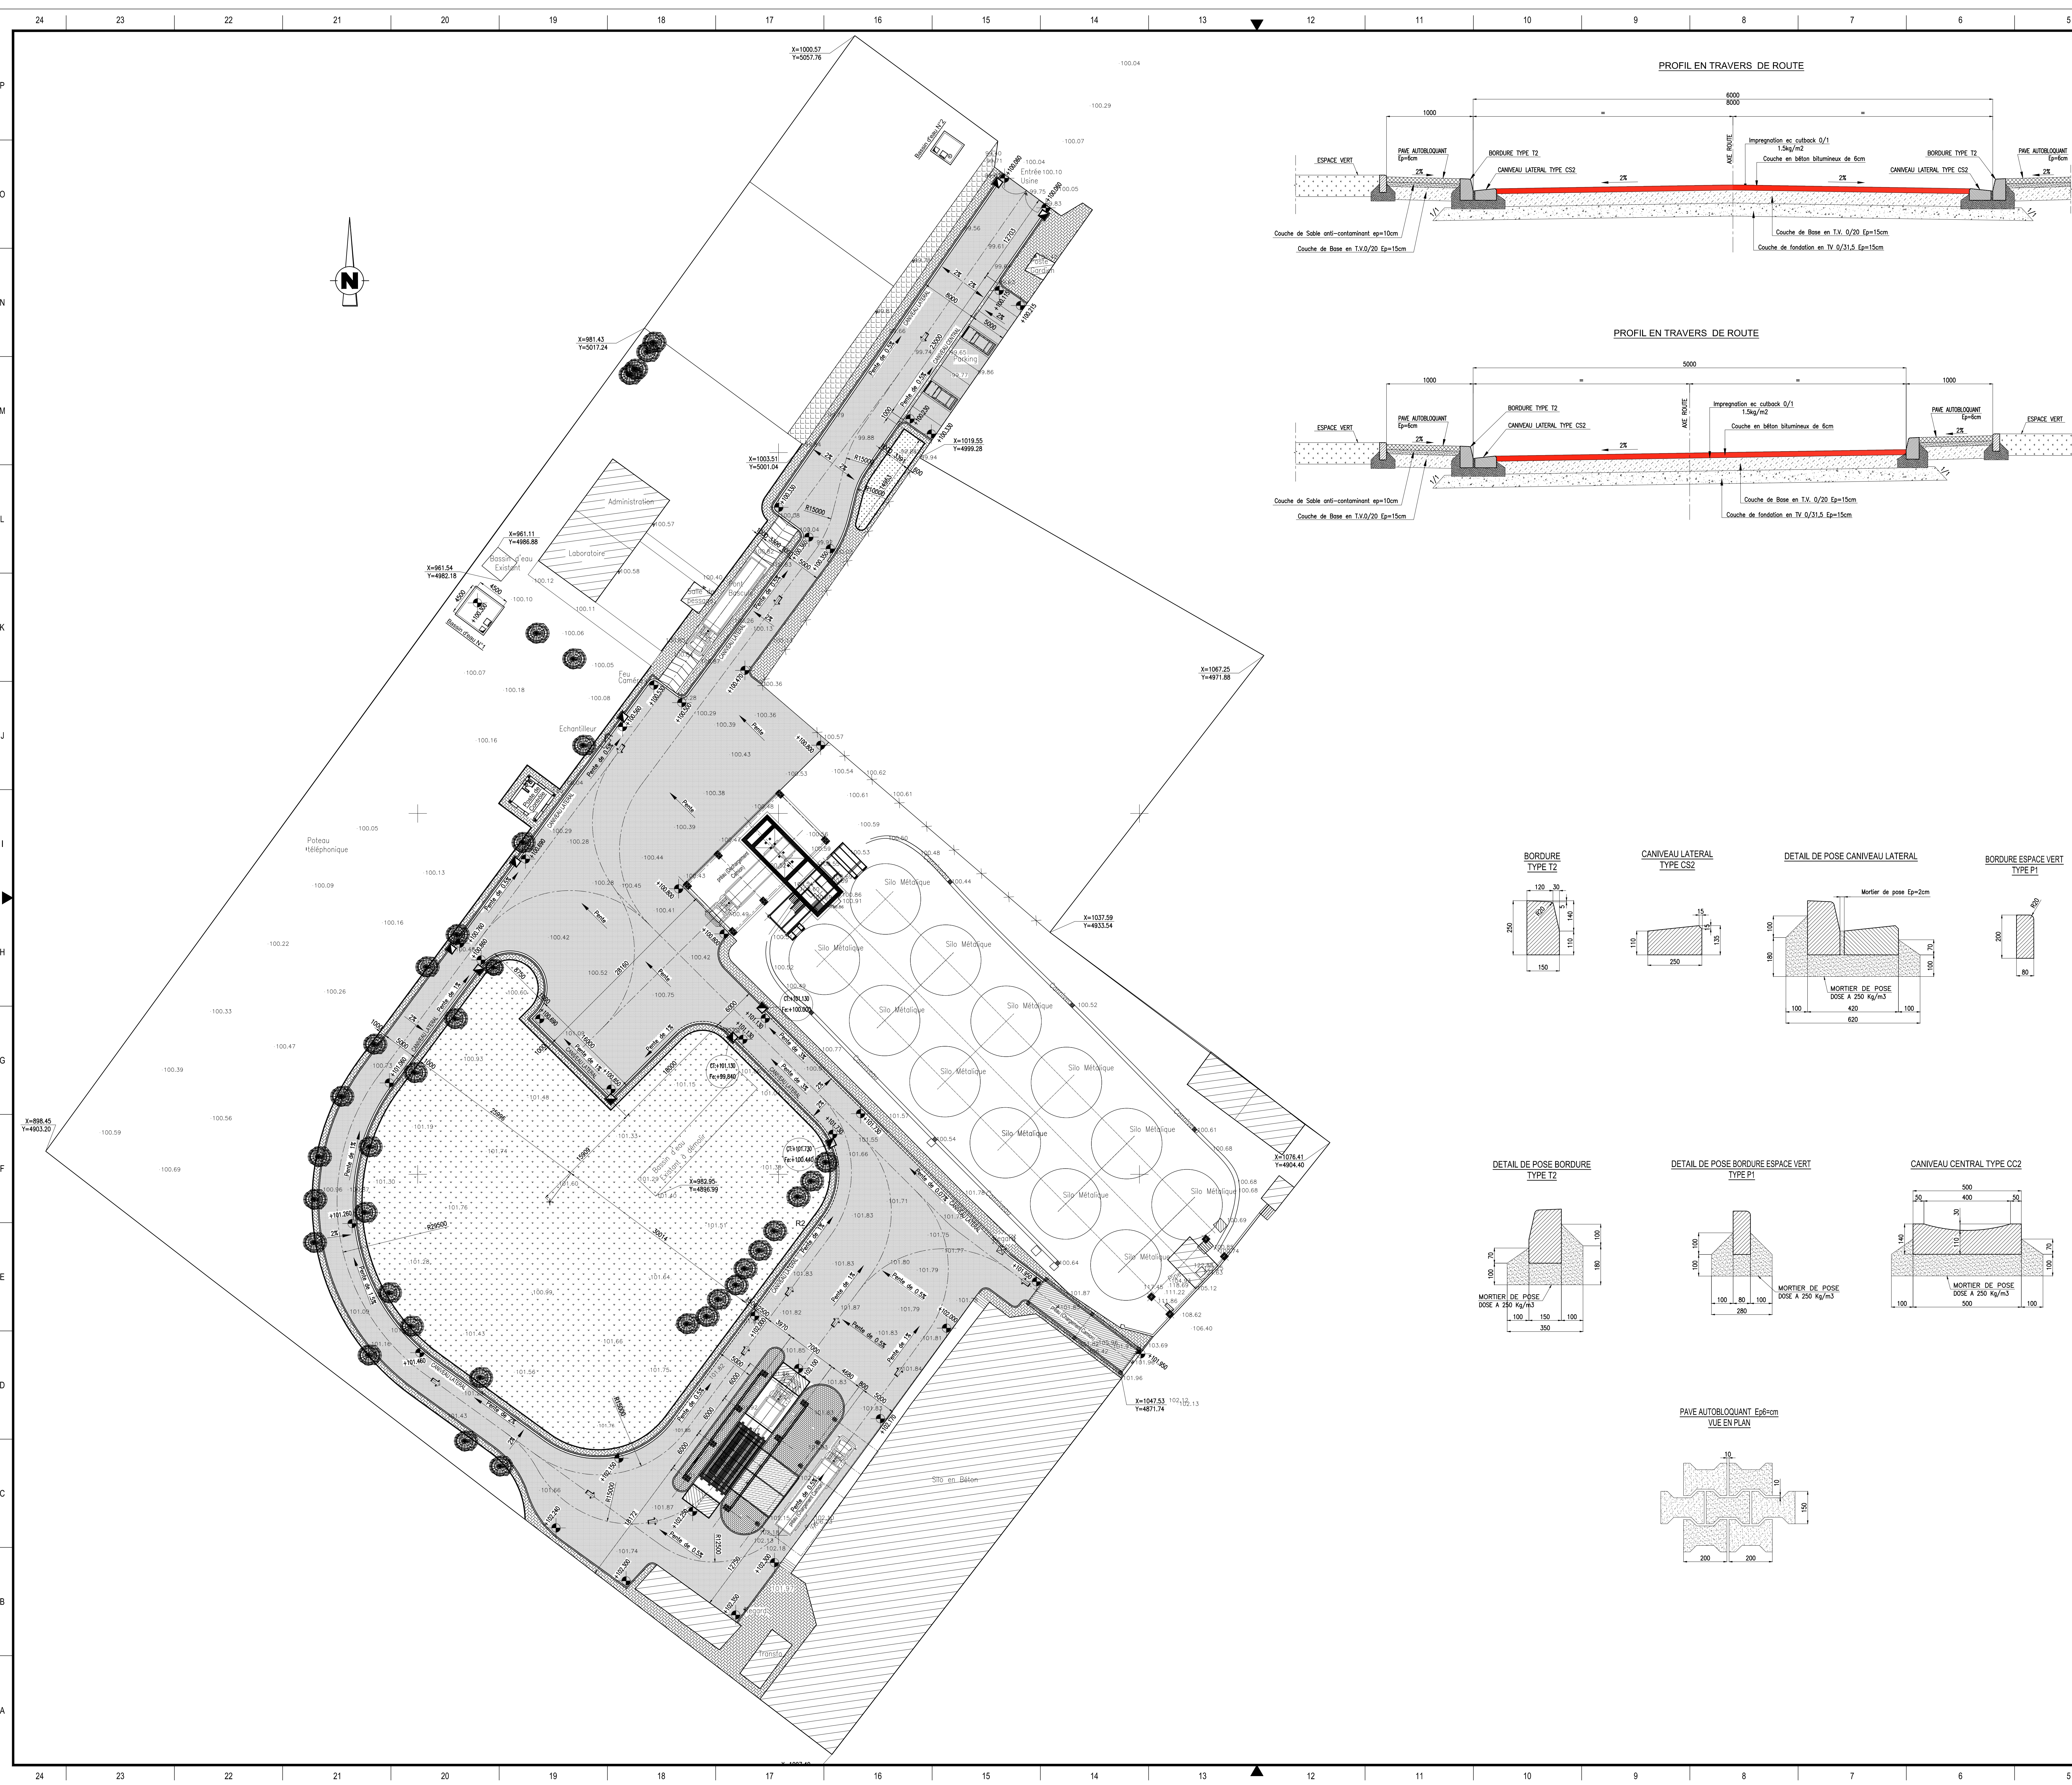

NOTES

ARMATURES POUR BETON:
ACIERS TOR HA Ø<20mm Fe E400 (fe=400 M.P.A)
ACIERS RONDS LISSES Fe E235 (fe=235 M.P.A)
TRELLIS SOUDÉS RONDS LISSES Ø=6mm TS ILE (fe=620 M.P.A)
ENROBAGE DES ACIERS EN FONDATION EST DE 50 mm ET EN ELEVATION EST DE 40MM
RECOUVREMENT DES BARRES 80 Ø EN QUINQUANCE

TYPE DE CIMENT	DOSAGE DE BETON kg/m3	RESISTANCE A LA COMPRESSION A 28j (M.P.A)	A UTILISER POUR
CPA 210/325	150		Béton de propreté
CPA 210/325	250		Gros béton
CPA 210/325	350	25	Fondations longrines, Voiles
CPA 210/325	350	25	Superstructure Dallages

LEGENDE

- 100.80 NIVEAU TERRAIN NATURELLE
- CANIVEAU LATERAL
- CANIVEAU CENTRAL
- Fe COTES FILS D'EAU
- CT COTES TAMPON
- REGARD A GRILLES (R) (80x80ht 1m.)
- SENS D'ECOLEMENT DES EAUX
- COLECTEUR EAUX PLUVIALES PVC Ø300
- PAVE AUTOBLOQUANT Ep=6cm
- Couche en béton bitumineux de 6cm
- Espace vert

02	22-10-14	EMIS POUR INFORMATION	MEH	MBO	SOA
01	24-02-14	EMIS POUR INFORMATION	BOW	MBO	SOA
00	18-10-13	EMIS POUR INFORMATION	BOW	MBO	SOA
REV	DATE	DESIGNATIONS	DES	VERIF	APPR

Norm du Projet / Project Title:
Etude de l'Exécution d'un Ensemble de Travaux de VRD d'Aménagement en Génie Civil
et de Construction Métallique au Silo de l'Office des Céréales de Dahmani

Maître de l'Ouvrage / Owner:
OFFICE DES CEREALES TUNISIE

Sub-Contractor:
INDUSTRIAL ENGINEERING TECHNOLOGIES
Engineering Management & Supervision
Web: www.iat-engineering.com

Scale: 1/300-1/25-1/20-1/10
Date: 22-10-14
Desined by: MEH
Verified by: MBO
Approved by: SOA

PLAN DE VOIRIES

Code Client:	-	000102
Code IET	ET0172-PE-GEC-20201-02	Revisions
Code Sous-traitant	-	Folio: 1/1

Format: A0